

1.º Parcela nº 1001
 2.º Parcela nº 1002
 3.º Parcela nº 1003
 4.º Parcela nº 1004
 5.º Parcela nº 1005
 6.º Parcela nº 1006
 7.º Parcela nº 1007
 8.º Parcela nº 1008
 9.º Parcela nº 1009
 10.º Parcela nº 1010

PARCELAS CON USO HOTELERO





EXCMO. AYUNTAMIENTO DE CIUDAD REAL

GERENCIA MUNICIPAL  DE URBANISMO




AYUNTAMIENTO
DE CIUDAD REAL

 PARCELA DE USO NO EXCLUSIVO
 PARCELA DE USO EXCLUSIVO

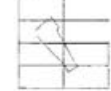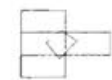 LAS CASAS
 ALVERDE
 CIUDAD REAL


PLAN GENERAL DE CIUDAD REAL

PLANOS DE INFORMACION

PARCELAS CON USO HOTELERO

ESCMO AYUNTAMIENTO DE CIUDAD REAL	 GERENCIA MUNICIPAL DE URBANISMO	Escala 1/5.000 Fecha Noviembre-94	Plano 14 719-24 719-25 757-4 757-5
--------------------------------------	--	--	--

Dibujado: Gerencia Municipal de Urbanismo
 Arquitecto: Alejandro Moyano Gomez

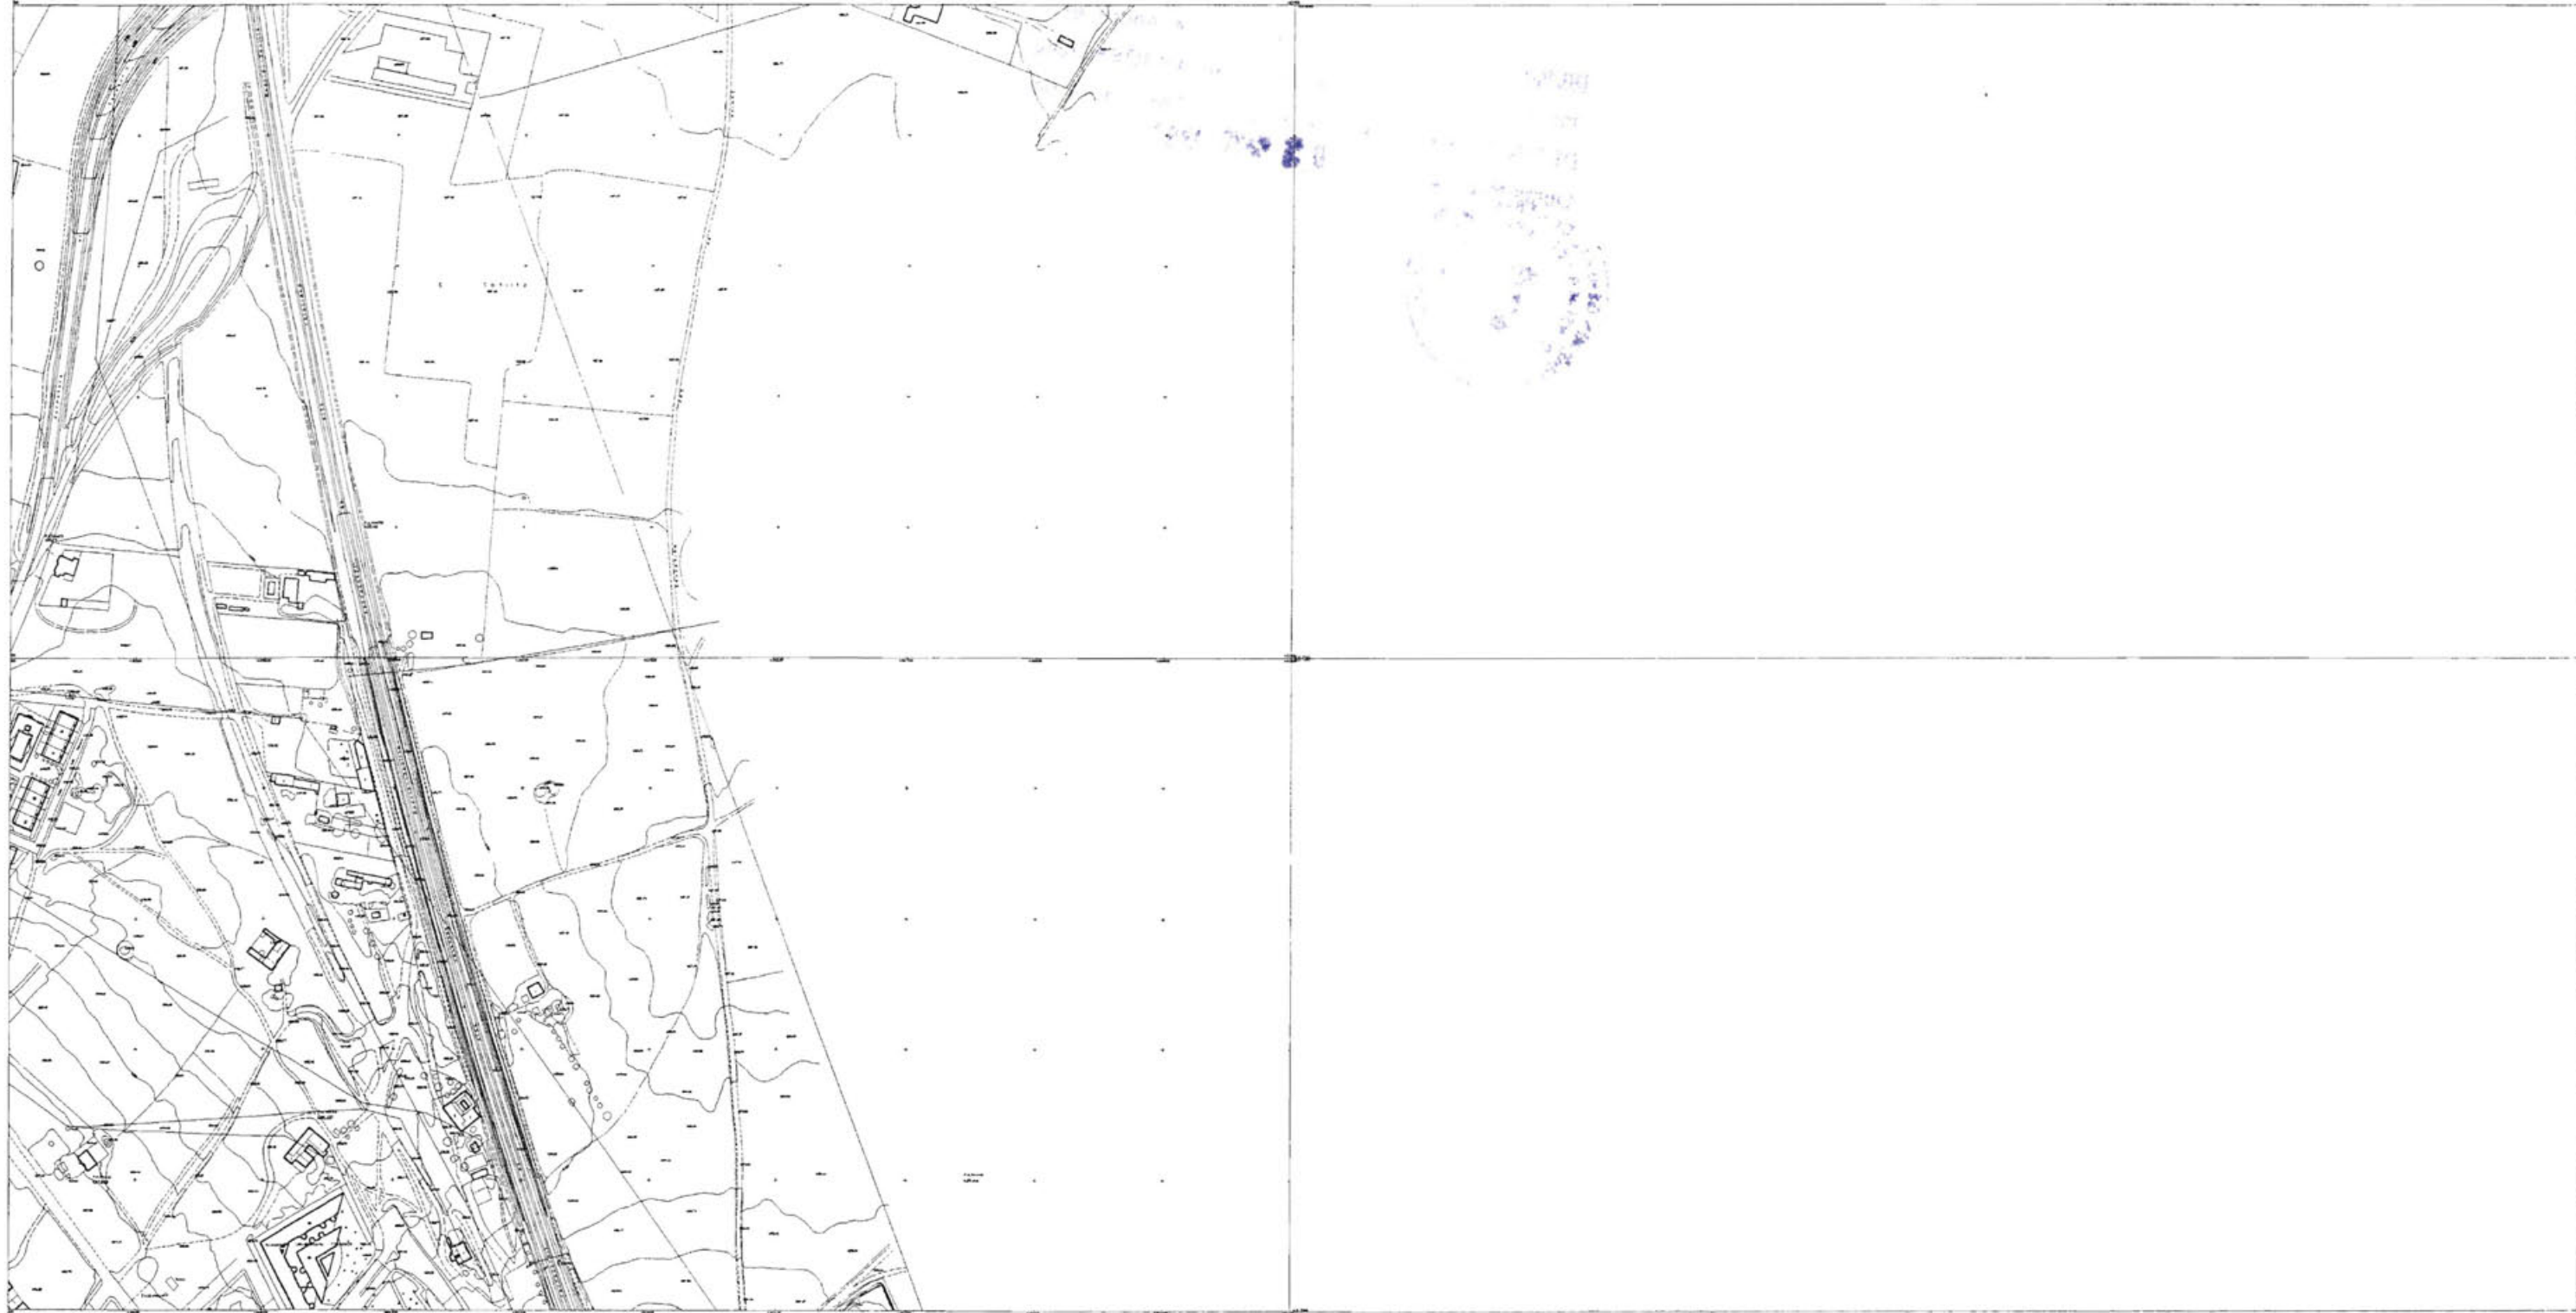

AYUNTAMIENTO
DE CIUDAD REAL




PARCELA DE USO NO EXCLUSIVO



PARCELA DE USO EXCLUSIVO



LAS CASAS

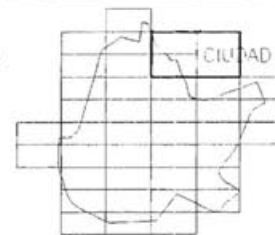

CIUDAD REAL



VALVERDE

PLAN GENERAL DE CIUDAD REAL

PLANOS DE INFORMACION

PARCELAS CON USO HOTELERO

Escala
1/5.000

Plano
14

Fecha
Noviembre-94

720-21
758-1


EXCMO AYUNTAMIENTO
DE CIUDAD REAL




GERENCIA MUNICIPAL
DE URBANISMO

Dibujado
Gerencia Municipal de Urbanismo

Arquitecto
Alejandro Mayano Gomez

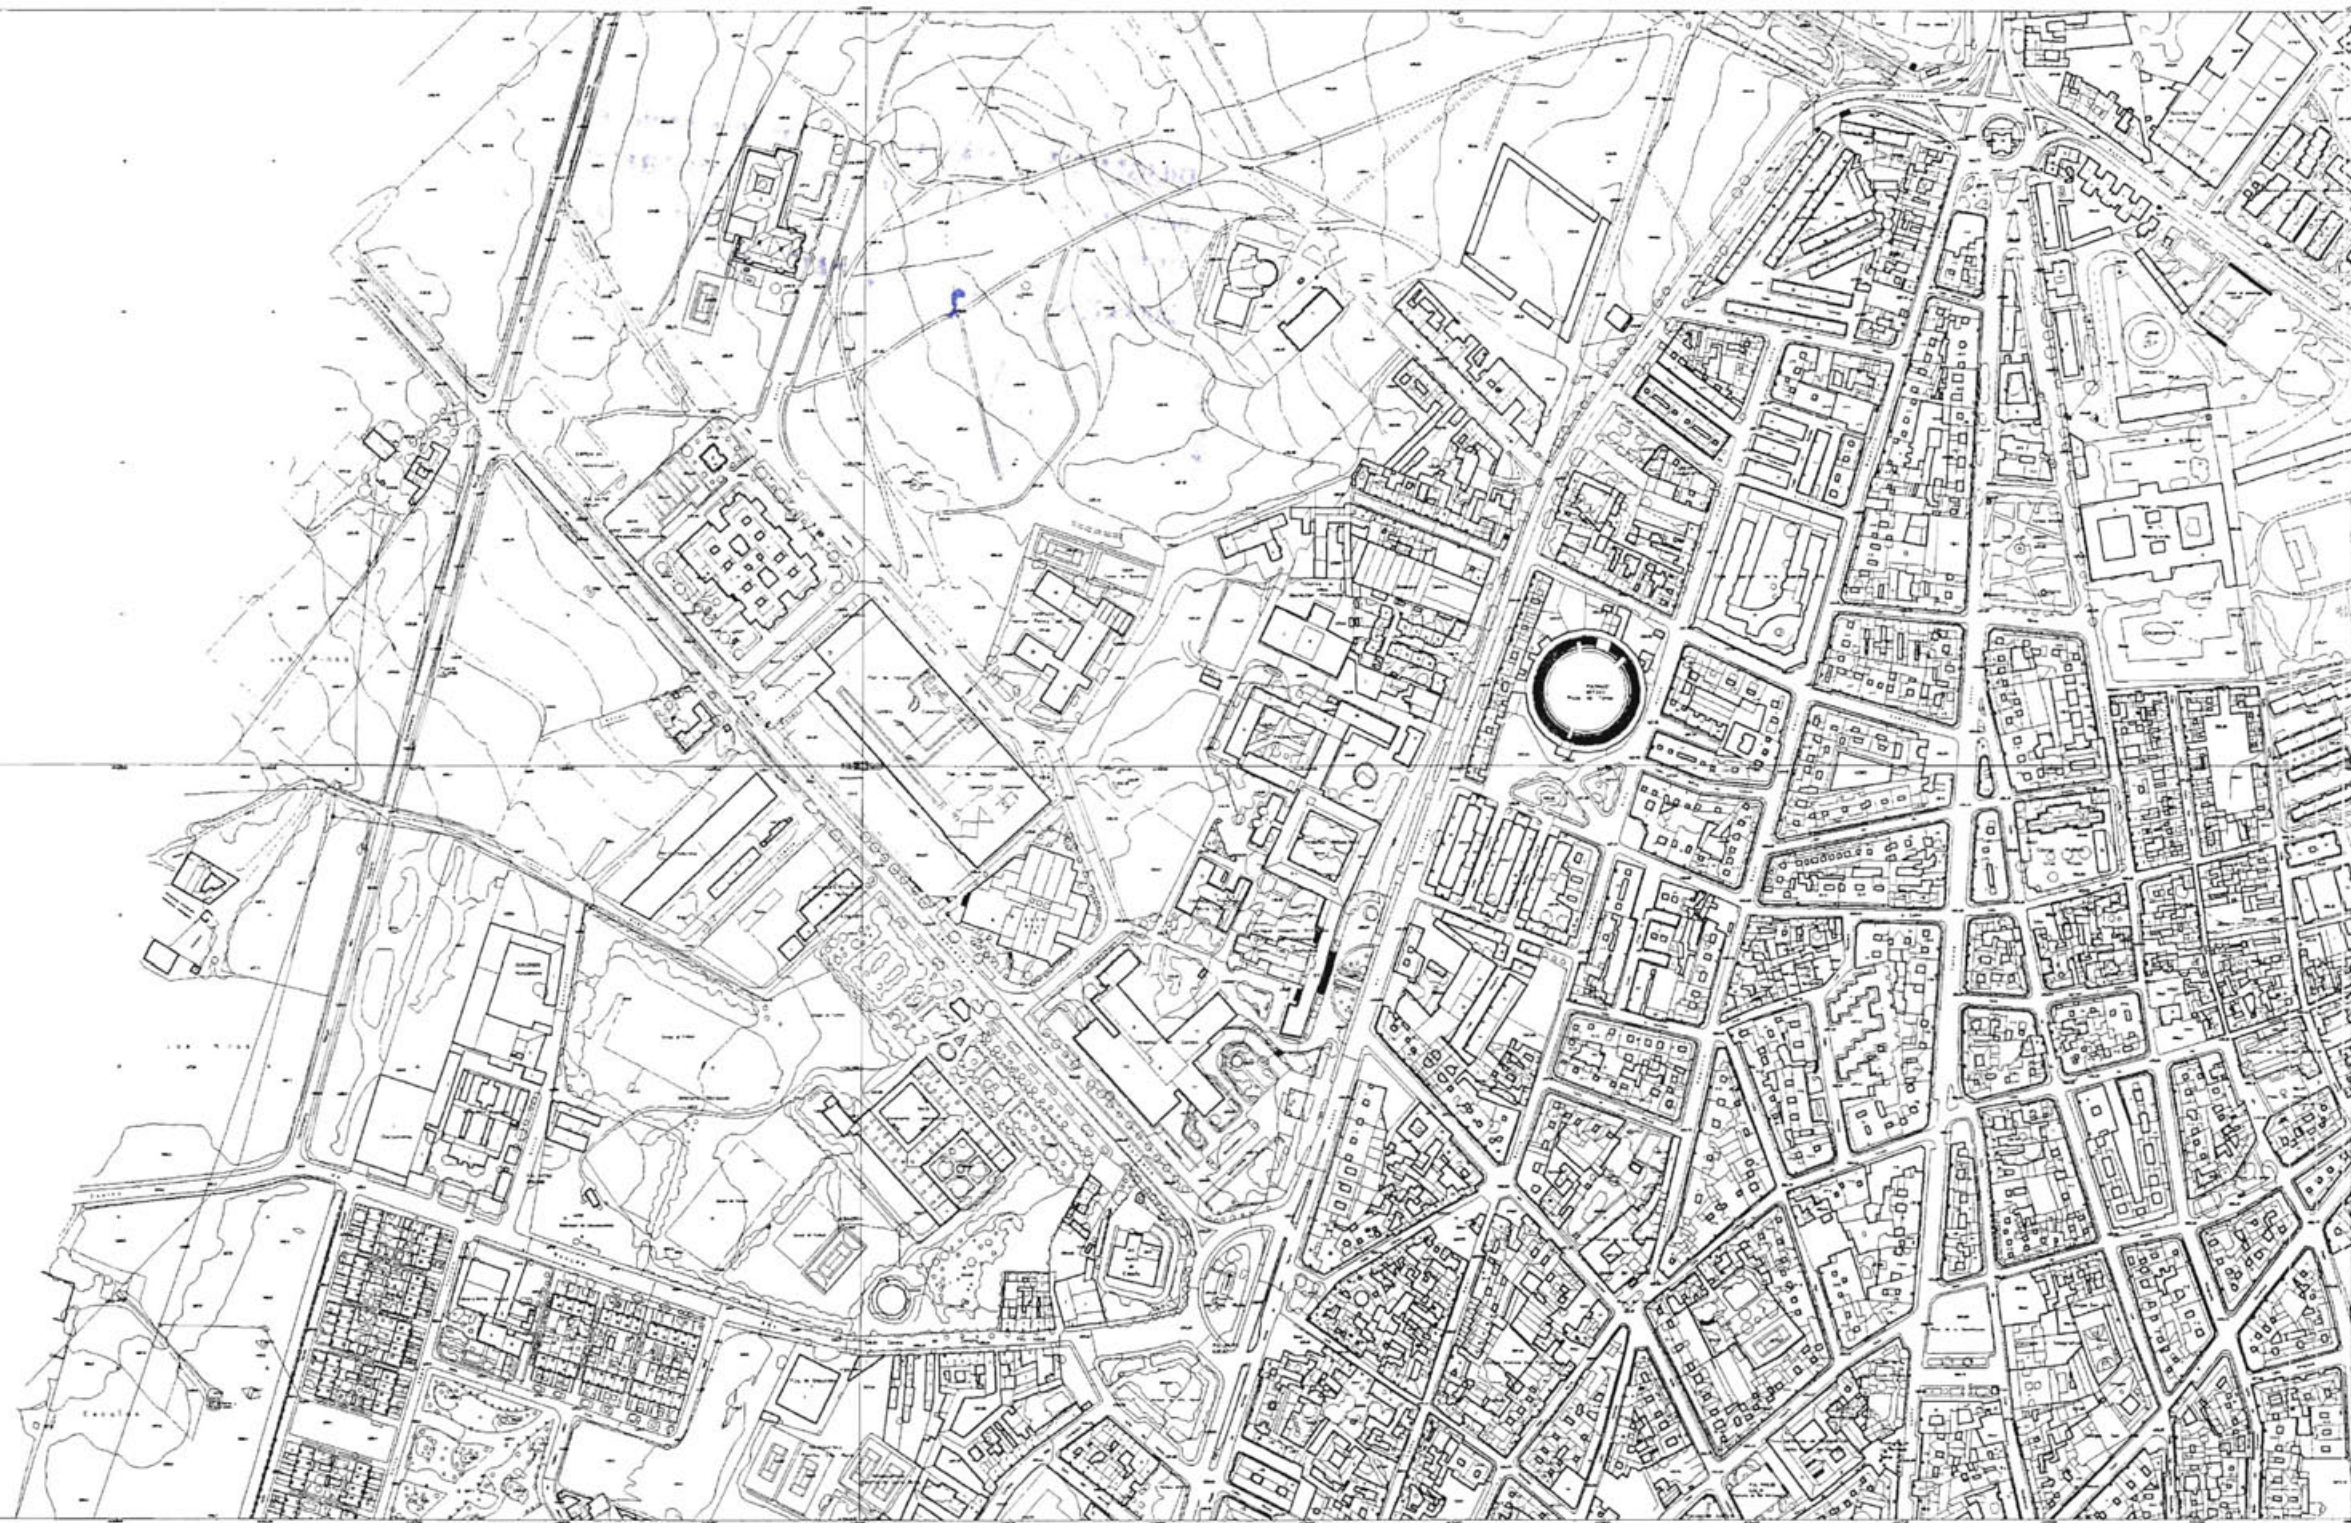

AYUNTAMIENTO
DE CIUDAD REAL

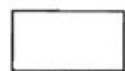


PARCELA DE USO NO EXCLUSIVO



PARCELA DE USO EXCLUSIVO



LAS CASAS

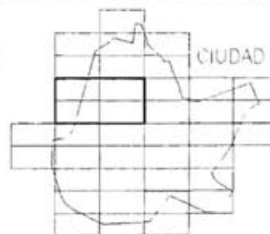

CIUDAD REAL



VALVERDE

PLAN GENERAL DE CIUDAD REAL

PLANOS DE INFORMACION

Escala

Piano

PARCELAS CON USO HOTELERO

1/5 000

14

EXCMO. AYUNTAMIENTO
DE CIUDAD REAL



GERENCIA MUNICIPAL
DE URBANISMO

Fecha

Noviembre-94

757-9

757-10

757-14

757-15




Dibujado
Gerencia Municipal de Urbanismo

Arquitecto
Alejandro Moyano Gomez




AYUNTAMIENTO
DE CIUDAD REAL

 PARCELA DE USO NO EXCLUSIVO
 PARCELA DE USO EXCLUSIVO


 LAS CASAS
 VALVERDE
 CIUDAD REAL

PLAN GENERAL DE CIUDAD REAL



PLANOS DE INFORMACION


PARCELAS CON USO HOTELERO	Escala	Plano	
	1:5.000	14	
EYCMO AYUNTAMIENTO DE CIUDAD REAL	Fecha	758-6	758-7
	Noviembre-94	758-11	758-12

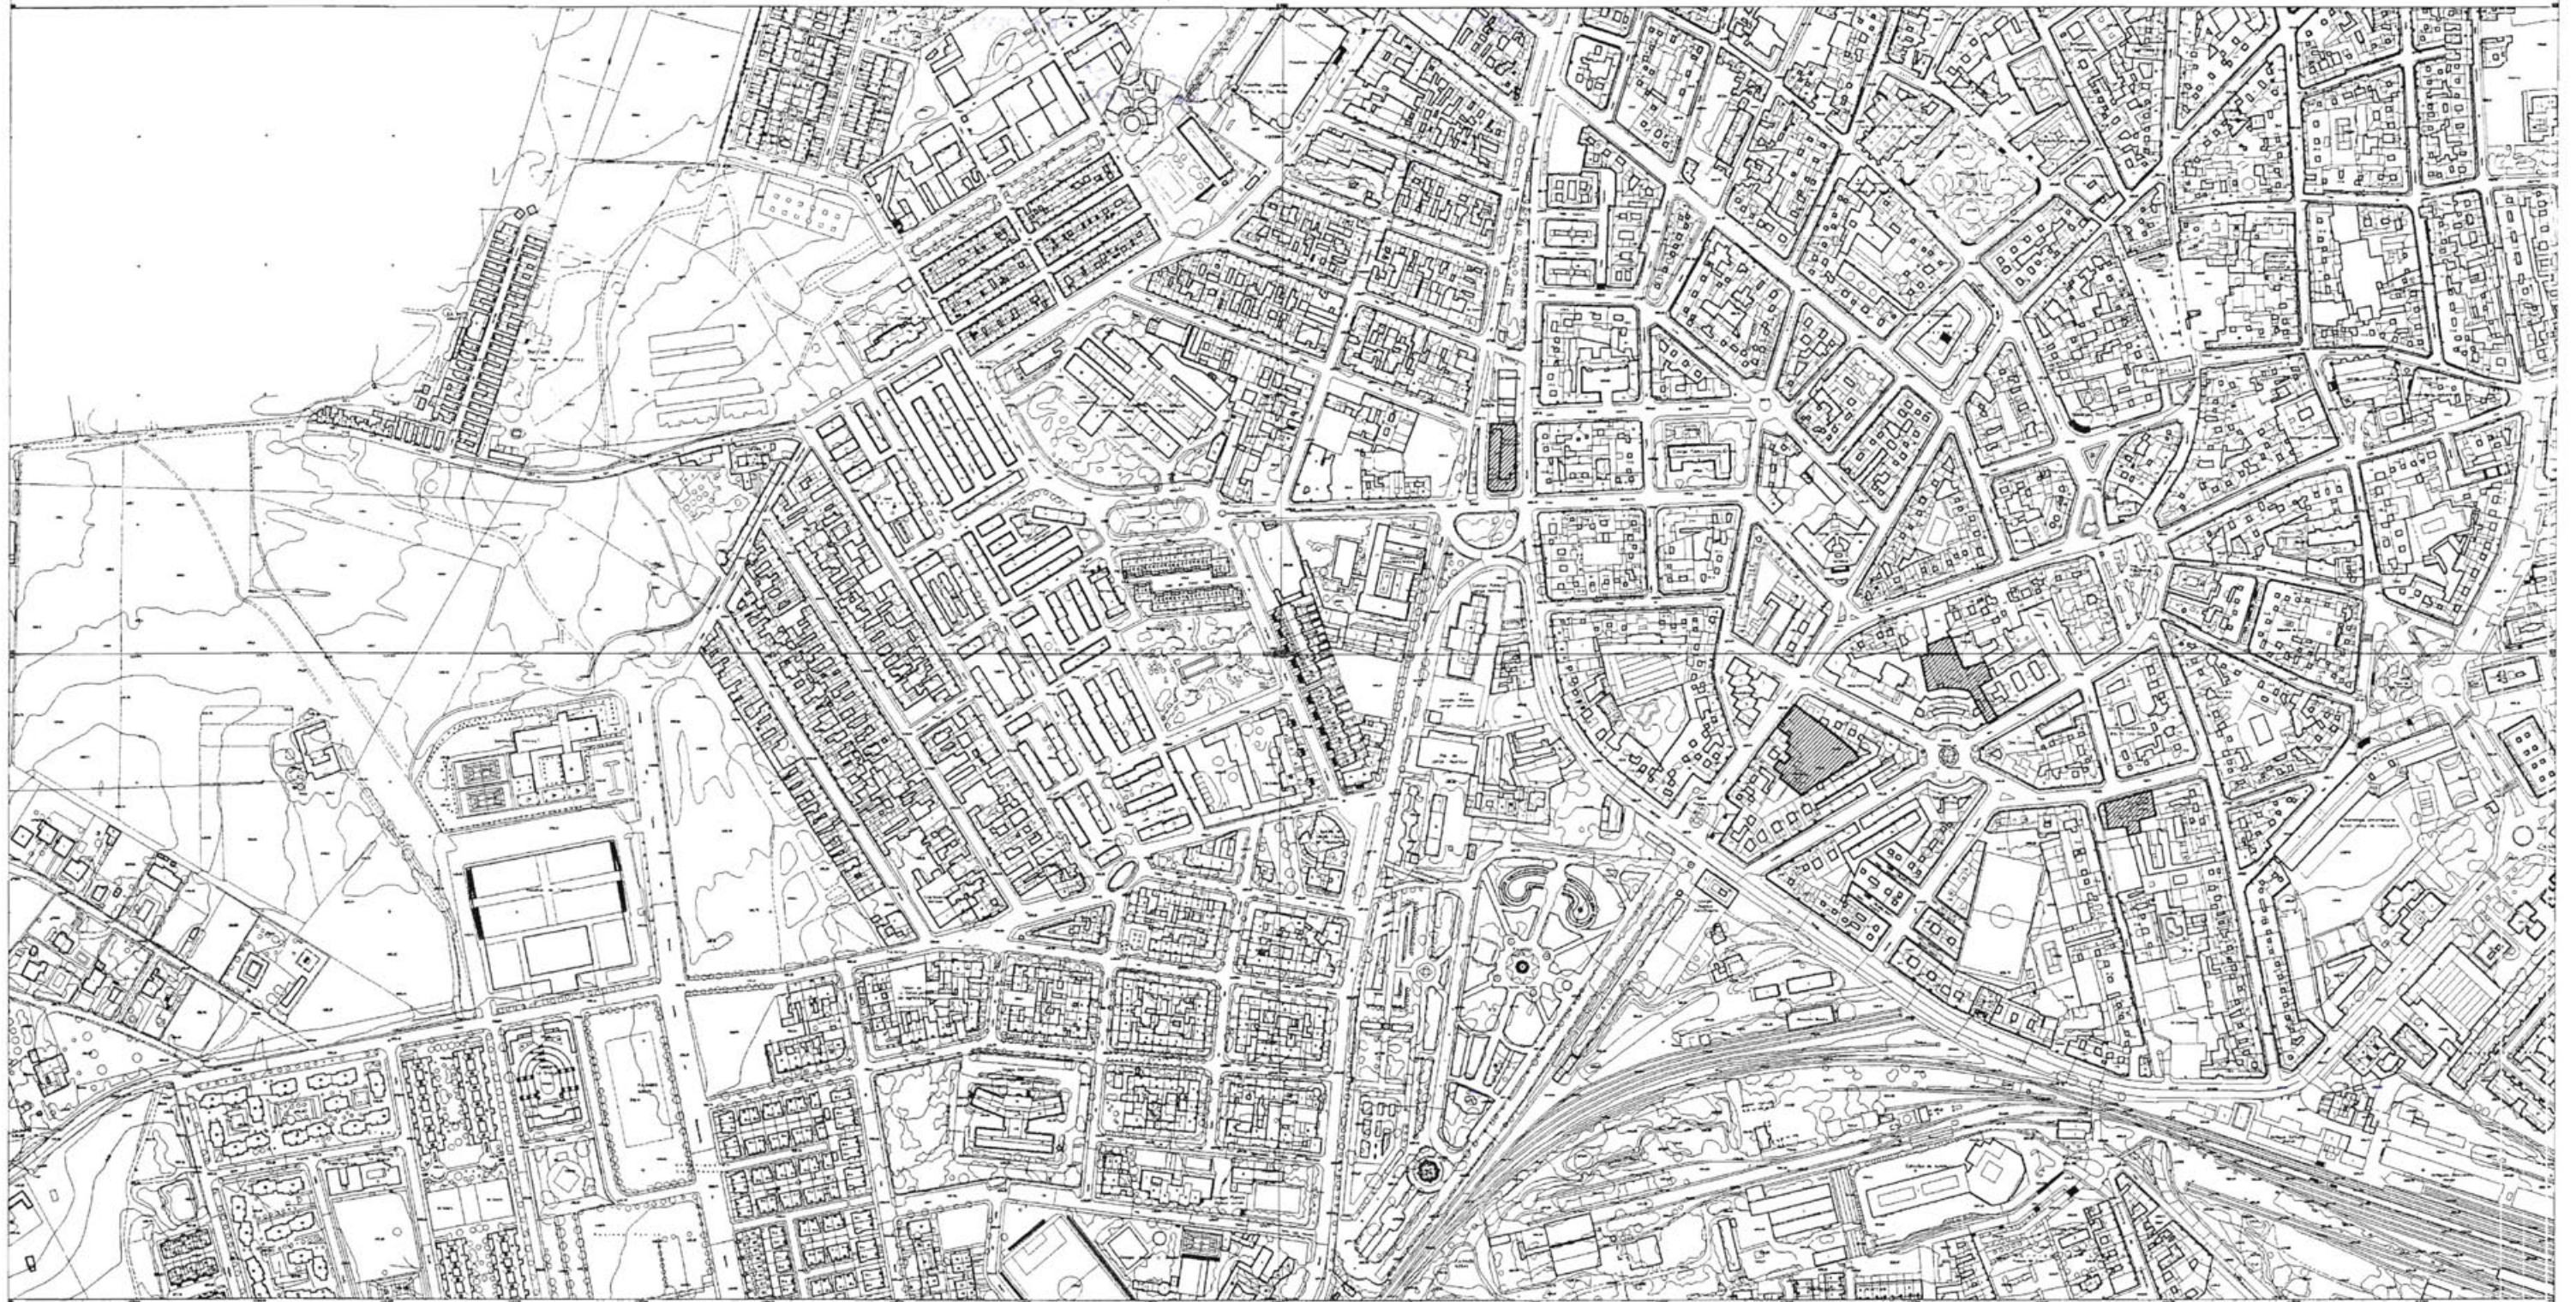GERENCIA MUNICIPAL DE URBANISMO
 Dibujado: Gerencia Municipal de Urbanismo
 Arquitecto: Alejandro Moyano Gomez



AYUNTAMIENTO
DE CIUDAD REAL

-  PARCELA DE USO NO EXCLUSIVO
-  PARCELA DE USO EXCLUSIVO

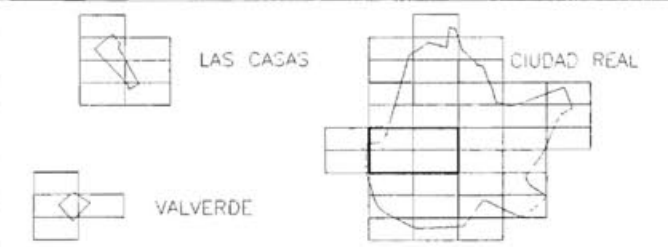


PLAN GENERAL DE CIUDAD REAL

PLANOS DE INFORMACION		Escala	Plano
PARCELAS CON USO HOTELERO		1/5 000	14
EXCMO AYUNTAMIENTO DE CIUDAD REAL		Fecha	757-19, 757-20, 757-24, 757-25
GERENCIA MUNICIPAL DE URBANISMO		Noviembre-94	
Dibujado Gerencia Municipal de Urbanismo		Arquitecto Alejandro Moyano Gomez	




AYUNTAMIENTO
DE CIUDAD REAL

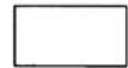


PARCELA DE USO NO EXCLUSIVO




PARCELA DE USO EXCLUSIVO

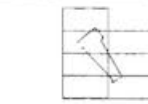

LAS CASAS

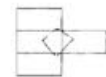

VALVERDE

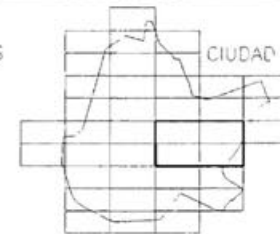

CIUDAD REAL

PLAN GENERAL DE CIUDAD REAL

PLANOS DE INFORMACION

PARCELAS CON USO HOTELERO

Escala
1:5.000

Plano
14

EXCMO AYUNTAMIENTO
DE CIUDAD REAL

GERENCIA MUNICIPAL
DE URBANISMO

Fecha
Noviembre-94


758-16 758-17
758-21 758-22

Dibujado
Gerencia Municipal de Urbanismo

Arquitecto
Alejandro Moyano Gomez



AYUNTAMIENTO
DE CIUDAD REAL

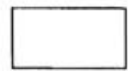


PARCELA DE USO NO EXCLUSIVO




PARCELA DE USO EXCLUSIVO



LAS CASAS

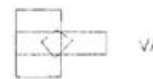

VALVERDE

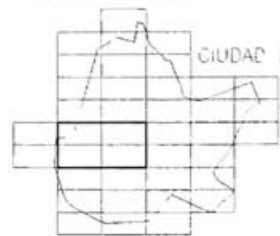

CIUDAD REAL

PLAN GENERAL DE CIUDAD REAL

PLANOS DE INFORMACION

PARCELAS CON USO HOTELERO

Escala
1:5000

Plano
14

EXCMO AYUNTAMIENTO
DE CIUDAD REAL

GERENCIA MUNICIPAL
DE URBANISMO

Fecha
Noviembre-94


794-4 795-5
794-9 794-10

Dibujado
Gerencia Municipal de Urbanismo

Arquitecto
Alejandro Moyano Gomez



AYUNTAMIENTO
DE CIUDAD REAL

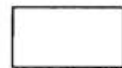


PARCELA DE USO NO EXCLUSIVO




PARCELA DE USO EXCLUSIVO



LAS CASAS

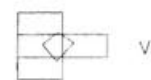

VALVERDE

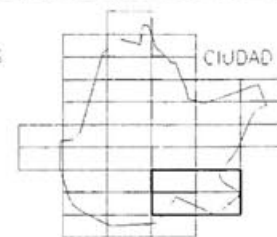

CIUDAD REAL

PLAN GENERAL DE CIUDAD REAL

PLANOS DE INFORMACION

PARCELAS CON USO HOTELERO

EXCMO. AYUNTAMIENTO
DE CIUDAD REAL

GERENCIA MUNICIPAL
DE URBANISMO

Escala

1 5.000

Fecha

Noviembre-94

Plano



14

795-1 795-2

795-6 795-7




Dibujado
Gerencia Municipal de Urbanismo

Arquitecto
Alejandro Moyano Gomez

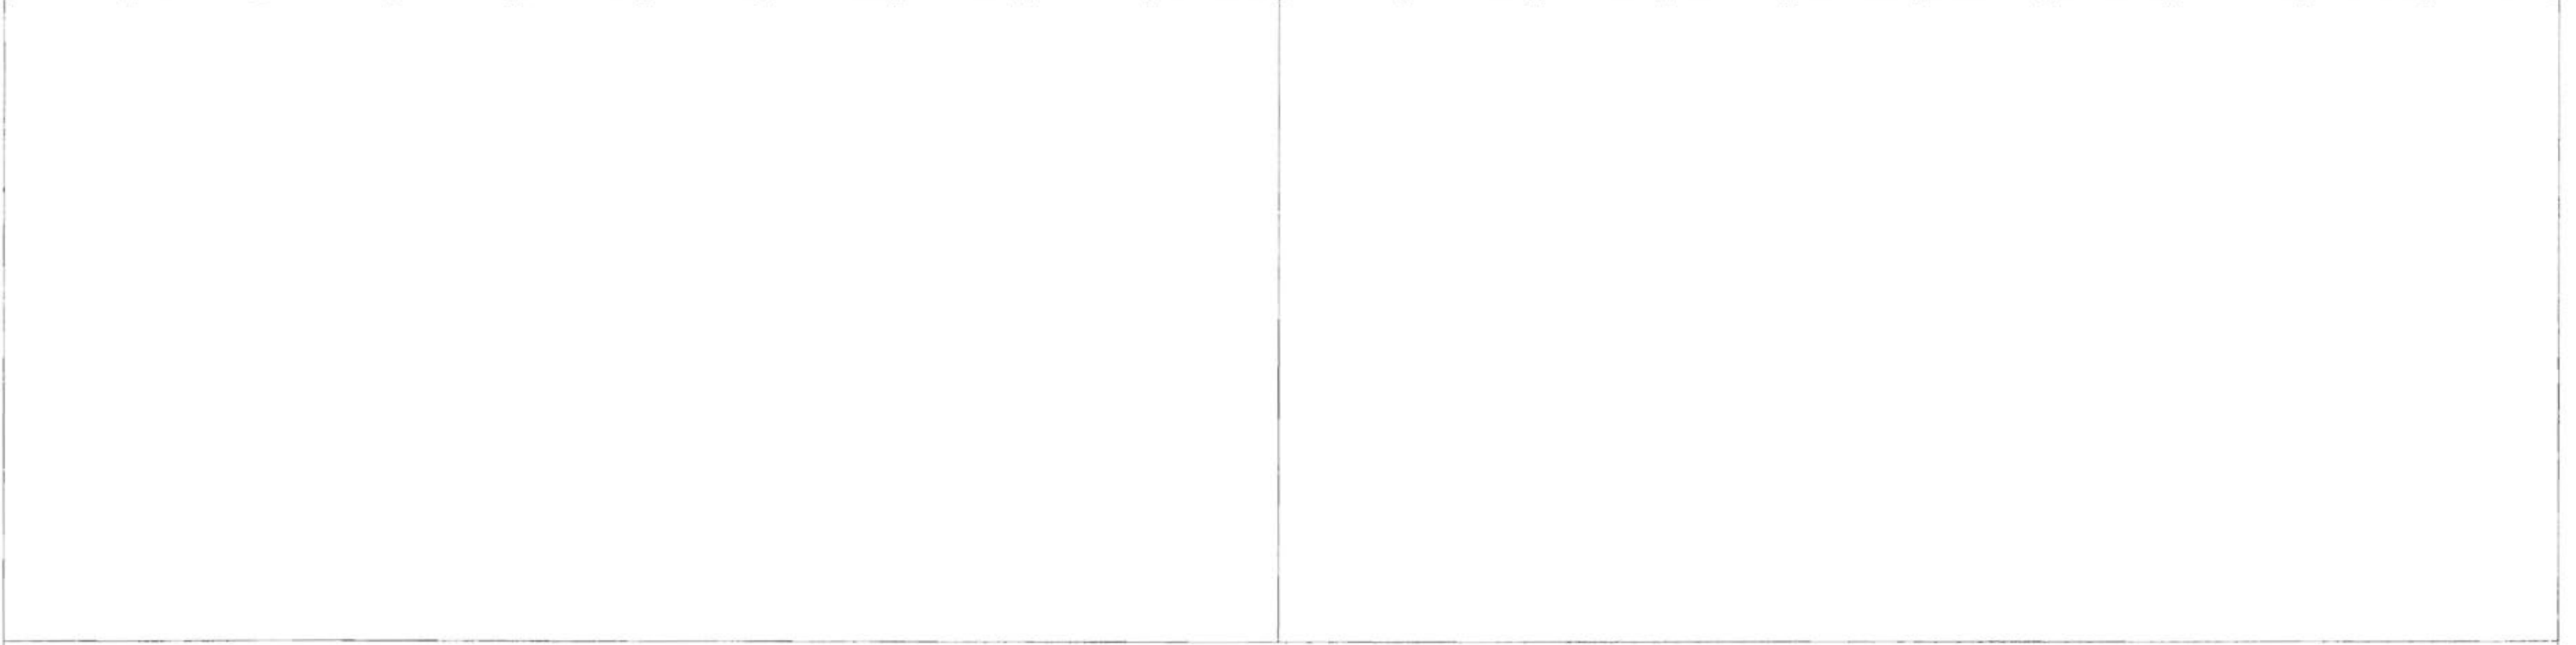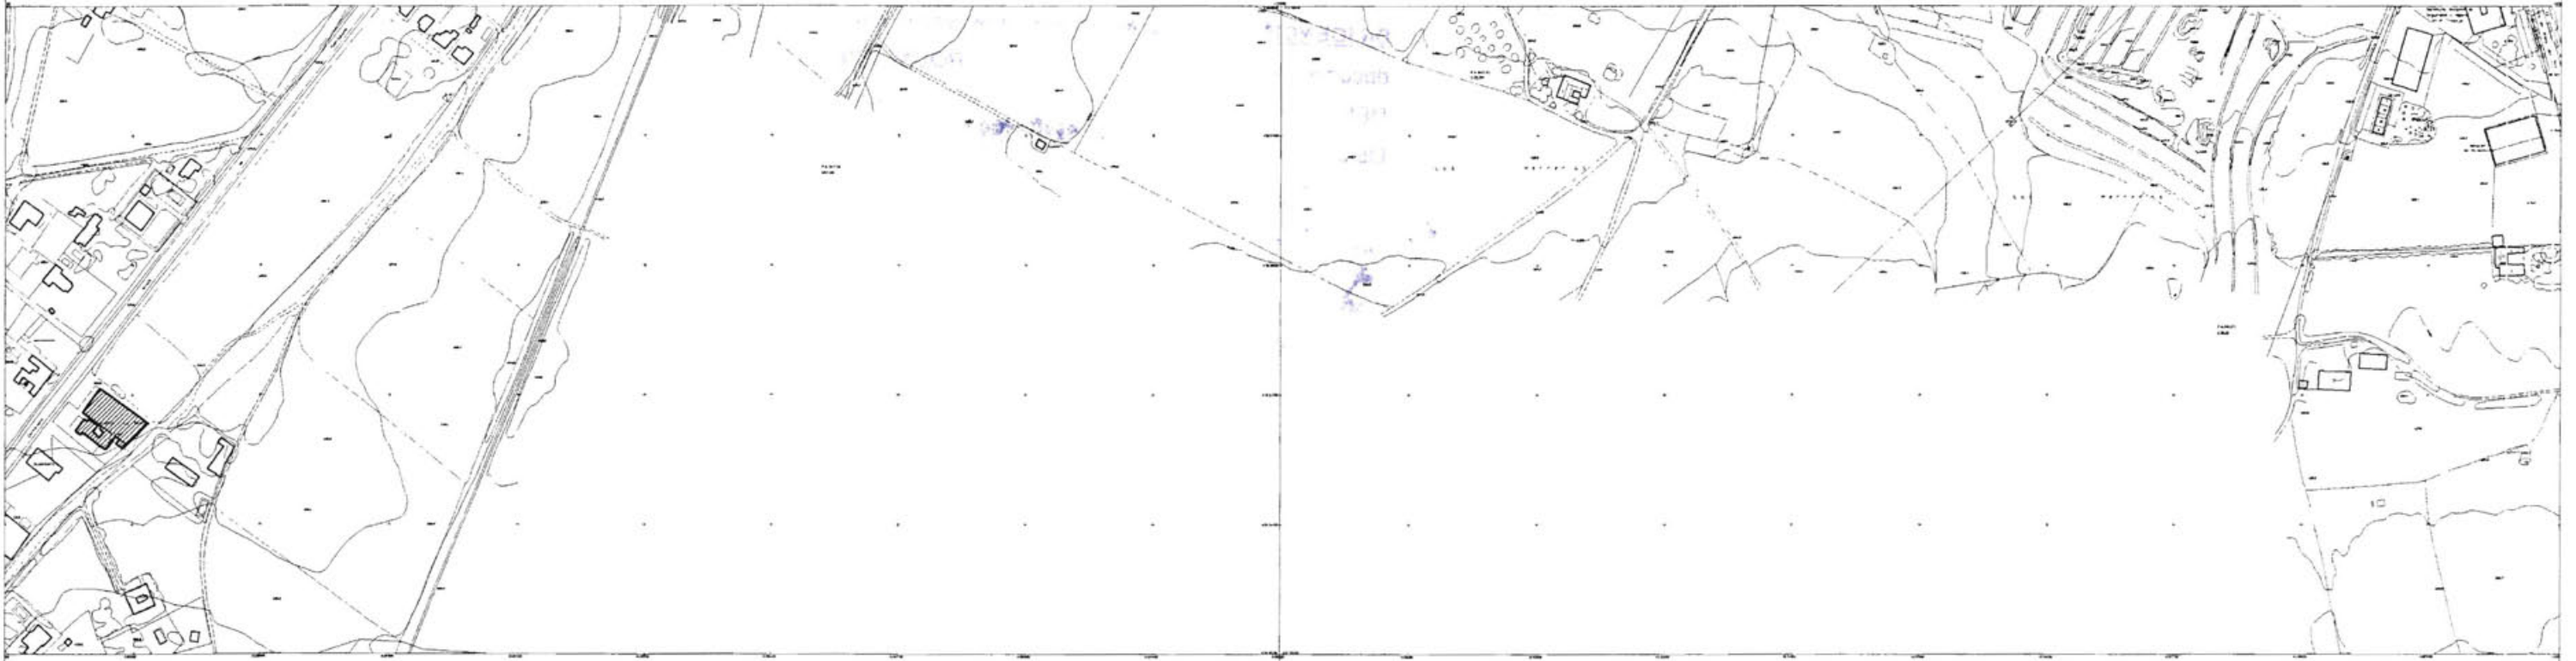


AYUNTAMIENTO
DE CIUDAD REAL

 PARCELA DE USO NO EXCLUSIVO
 PARCELA DE USO EXCLUSIVO

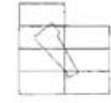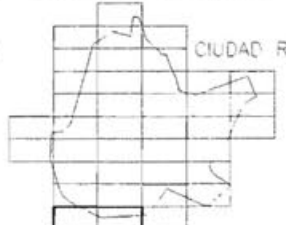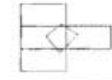 LAS CASAS
 CIUDAD REAL
 VALVERDE

PLAN GENERAL DE CIUDAD REAL			
PLANOS DE INFORMACIÓN		Escala	Piano
PARCELAS CON USO HOTELERO		1'5.000	14
EXCMO AYUNTAMIENTO DE CIUDAD REAL	GERENCIA MUNICIPAL DE URBANISMO	Fecha	794-14, 794-15
		Noviembre-94	
Dibujado Gerencia Municipal de Urbanismo		Arquitecto Alejandro Moyano Gomez	