

Ayuntamiento de Ciudad Real
 Calle de San Francisco, 10
 13001 Ciudad Real (Ciudad Real)
 T. 924 22 22 22
 F. 924 22 22 22
 www.ciudadreal.es



AREAS SINGULARES




EXCMO. AYUNTAMIENTO DE CIUDAD REAL

AYUNTAMIENTO DE CIUDAD REAL
GERENCIA MUNICIPAL DE URBANISMO



AYUNTAMIENTO
DE CIUDAD REAL

 AREA SINGULAR

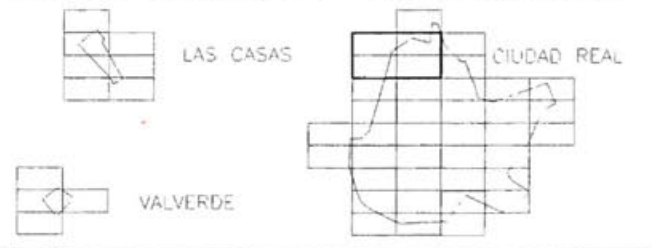

PLAN GENERAL DE CIUDAD REAL

PLANOS DE INFORMACION

Escala Plano

AREAS SINGULARES

1 5.000 7

EXCMO AYUNTAMIENTO DE CIUDAD REAL


GERENCIA MUNICIPAL DE URBANISMO

Fecha 719-24 719-25
757-4 757-5

Dibujado Gerencia Municipal de Urbanismo

Arquitecto Alejandro Moyano Gomez


El plano de urbanización de las parcelas de urbanización en el término municipal de Ciudad Real, en el distrito de Valverde, se aprueba en el Ayuntamiento de Ciudad Real, a las 10:00 horas del día 19 de Noviembre de 1994.

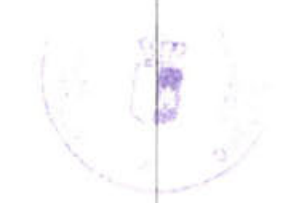


AYUNTAMIENTO DE CIUDAD REAL




AREA SINGULAR

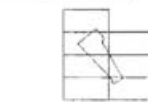

LAS CASAS

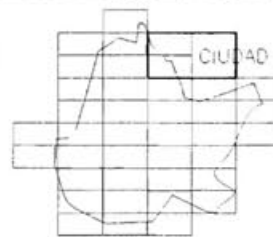

CIUDAD REAL

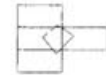

VALVERDE

PLAN GENERAL DE CIUDAD REAL

PLANOS DE INFORMACION

Escala

Plano

AREAS SINGULARES

1:5.000

7

EXCMO. AYUNTAMIENTO DE CIUDAD REAL



GERENCIA MUNICIPAL DE URBANISMO

Fecha

Noviembre-94


720-21

758-1

Dibujado: Gerencia Municipal de Urbanismo

Arquitecto: Alejandro Moyano Gomez


PLAN GENERAL DE CIUDAD REAL
 GERENCIA MUNICIPAL DE URBANISMO
 1994

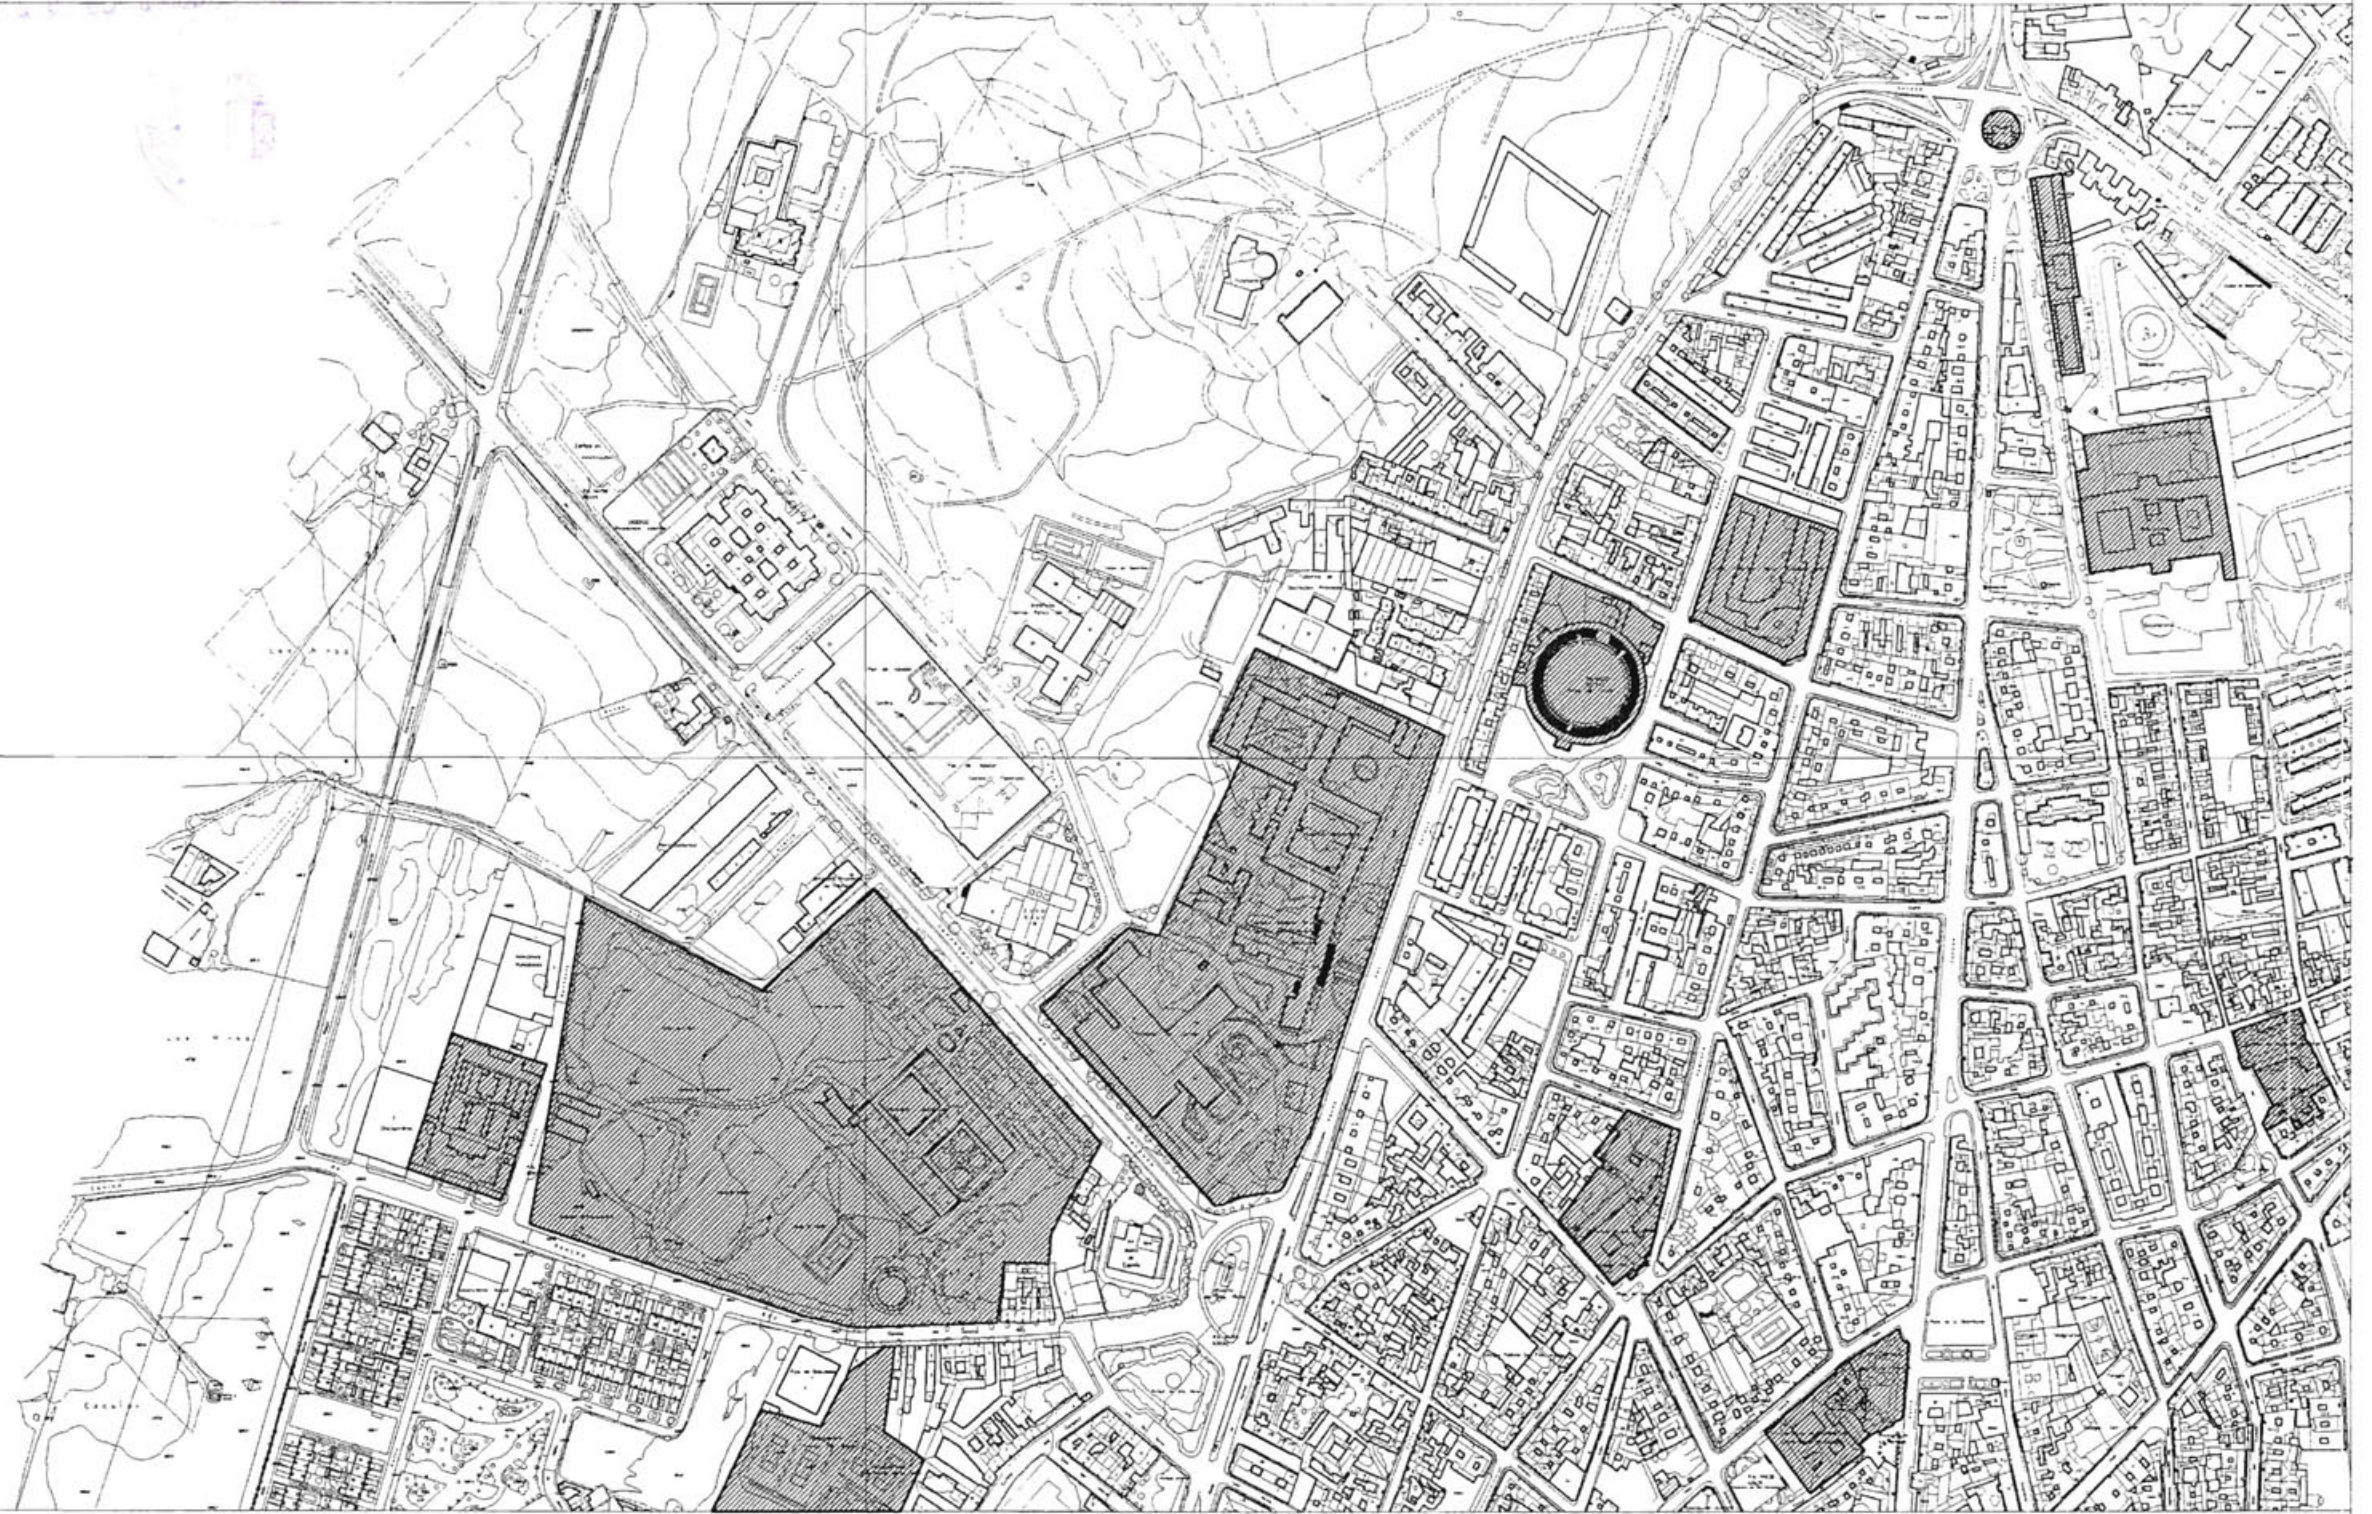


AYUNTAMIENTO
DE CIUDAD REAL



AREA SINGULAR

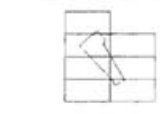

LAS CASAS

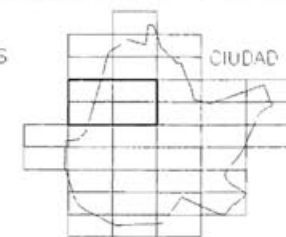

CIUDAD REAL



VALVERDE

PLAN GENERAL DE CIUDAD REAL

PLANOS DE INFORMACION

Escala

Plano

AREAS SINGULARES

1 5000

7

EXCMO. AYUNTAMIENTO
DE CIUDAD REAL



GERENCIA MUNICIPAL
DE URBANISMO

Fecha

757-9 757-10

Noviembre-94

757-14 757-15

Dibujado
Gerencia Municipal de Urbanismo


Arquitecto
Alejandro Moyano Gomez




AYUNTAMIENTO
DE CIUDAD REAL




AREA SINGULAR

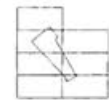

LAS CASAS

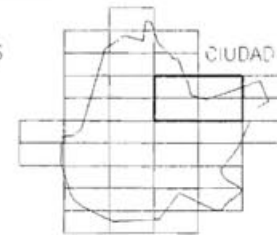

CIUDAD REAL

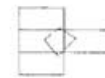

VALVERDE

PLAN GENERAL DE CIUDAD REAL

PLANOS DE INFORMACION

Escala

Plano

AREAS SINGULARES

1:5.000

7

EXCMO. AYUNTAMIENTO
DE CIUDAD REAL



GERENCIA MUNICIPAL
DE URBANISMO

Fecha


758-6 758-7

Noviembre-94

758-11 758-12

Dibujado
Gerencia Municipal de Urbanismo


Arquitecto
Alejandra Moyano Gomez

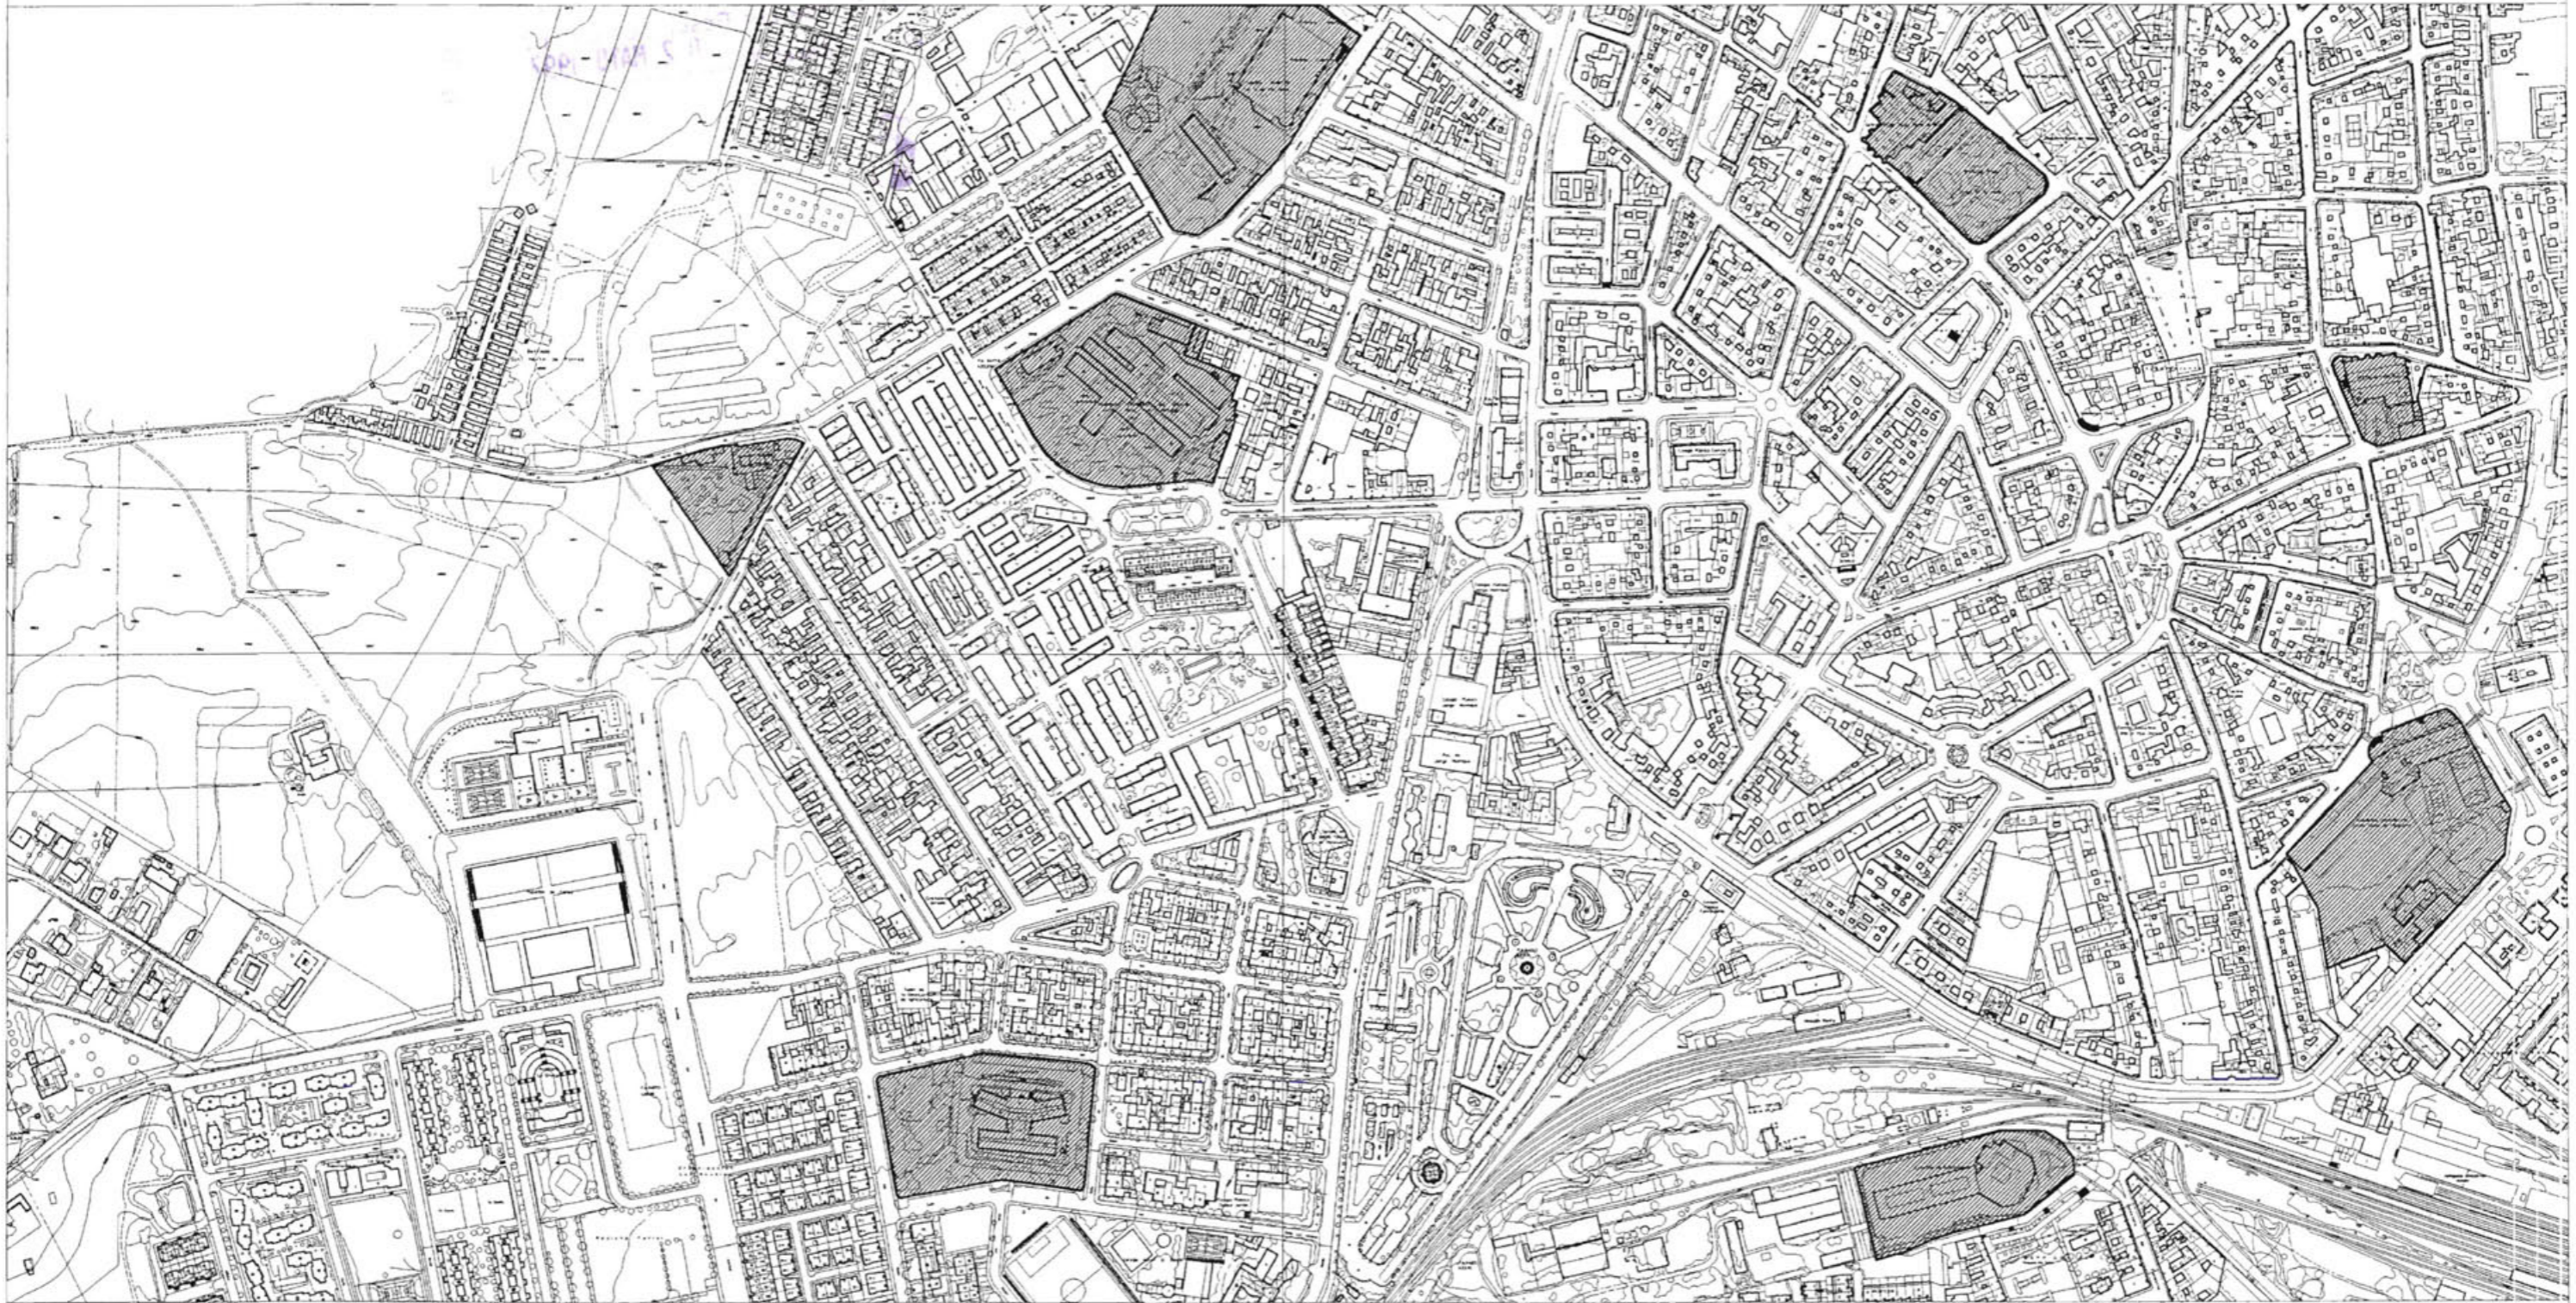

AYUNTAMIENTO
DE CIUDAD REAL



AREA SINGULAR

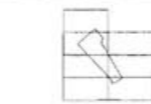

LAS CASAS



CIUDAD REAL



VALVERDE

PLAN GENERAL DE CIUDAD REAL

PLANOS DE INFORMACION

Escala

Plano

AREAS SINGULARES

1 5.000

7

EXCMO AYUNTAMIENTO
DE CIUDAD REAL



GERENCIA MUNICIPAL
DE URBANISMO

Fecha

757-19 757-20

Noviembre-94

757-24 757-25

Dibujado

Gerencia Municipal de Urbanismo

Arquitecto

Alejandro Moyano Gomez




AYUNTAMIENTO
DE CIUDAD REAL




AREA SINGULAR



LAS CASAS

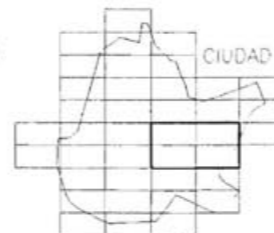

CIUDAD REAL

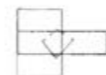

VALVERDE

PLAN GENERAL DE CIUDAD REAL

PLANOS DE INFORMACION

Escala

Plano

AREAS SINGULARES

1:5.000

7

EXCMO. AYUNTAMIENTO
DE CIUDAD REAL

GERENCIA MUNICIPAL
DE URBANISMO

Fecha

Noviembre-94

758-16 758-17

758-21 758-22

Dibujado
Gerencia Municipal de Urbanismo


Arquitecto
Alejandra Moyano Gomez



AYUNTAMIENTO
DE CIUDAD REAL



AREA SINGULAR

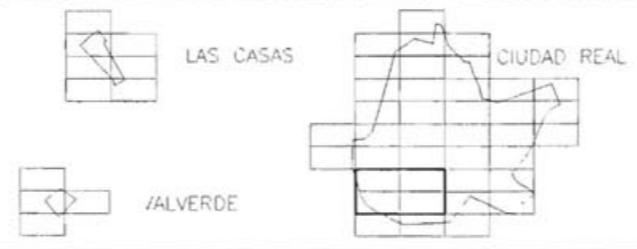

PLAN GENERAL DE CIUDAD REAL

PLANOS DE INFORMACION

Escala Plano

AREAS SINGULARES

1 5.000 7

EXCMO AYUNTAMIENTO DE CIUDAD REAL

GERENCIA MUNICIPAL DE URBANISMO

Fecha 794-4 794-5
794-9 794-10

Dibujado Gerencia Municipal de Urbanismo

Arquitecto Alejandro Moyano Gomez




AYUNTAMIENTO
DE CIUDAD REAL



AREA SINGULAR



LAS CASAS

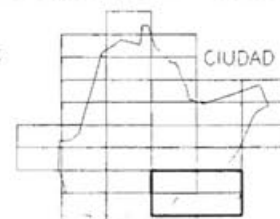

CIUDAD REAL



VALVERDE

PLAN GENERAL DE CIUDAD REAL

PLANOS DE INFORMACION

AREAS SINGULARES

EXCMO. AYUNTAMIENTO
DE CIUDAD REAL

AGENCIA MUNICIPAL
DE URBANISMO

Escala
1/5.000

Plano
7

Fecha
Noviembre-94

795-1	795-2
795-6	795-7

Elaborado por:
Agencia Municipal de Urbanismo

Elaborado por:
Alejandro Moyano Gómez