


COLEGIO OFICIAL DE ARQUITECTOS
 DE CASTILLA-LA MANCHA
 DELEGACION DE CIUDAD REAL
 20 ABR. 1998
VISADO
 A LOS EFECTOS REGLAMENTARIOS

ESTUDIO DE DETALLE DE UEG-1
(ALINEACIONES Y RASANTES)

SITUACION: CAMINO DE LA GUIJA (CIUDAD REAL)		
PLANO DE:	ALINEACIONES Y RASANTES	PLANO N. 4
ESCALA:	1/1000	
FECHA:	ABRIL-1998	

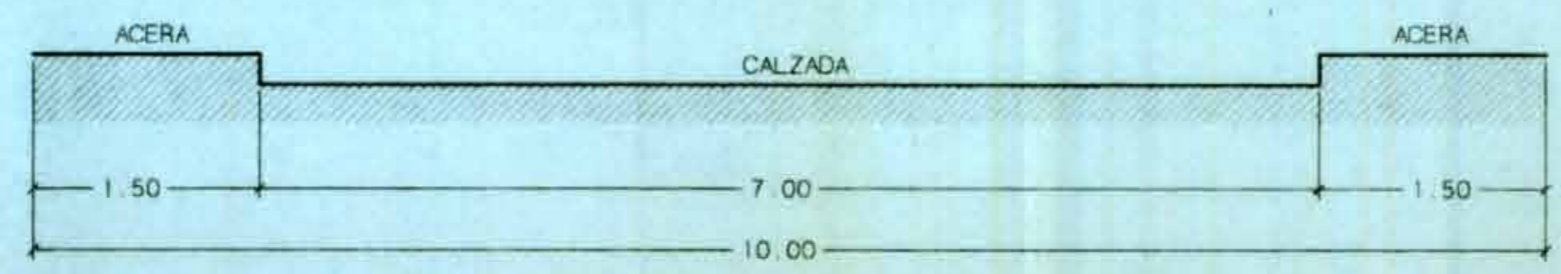

SECCION VIAS 2-3-4