

419850

420000

420150



420300

4315800

4315650

4315500

4315350

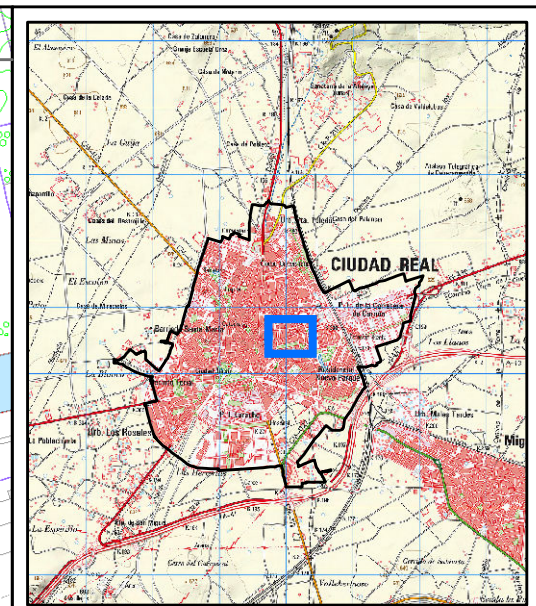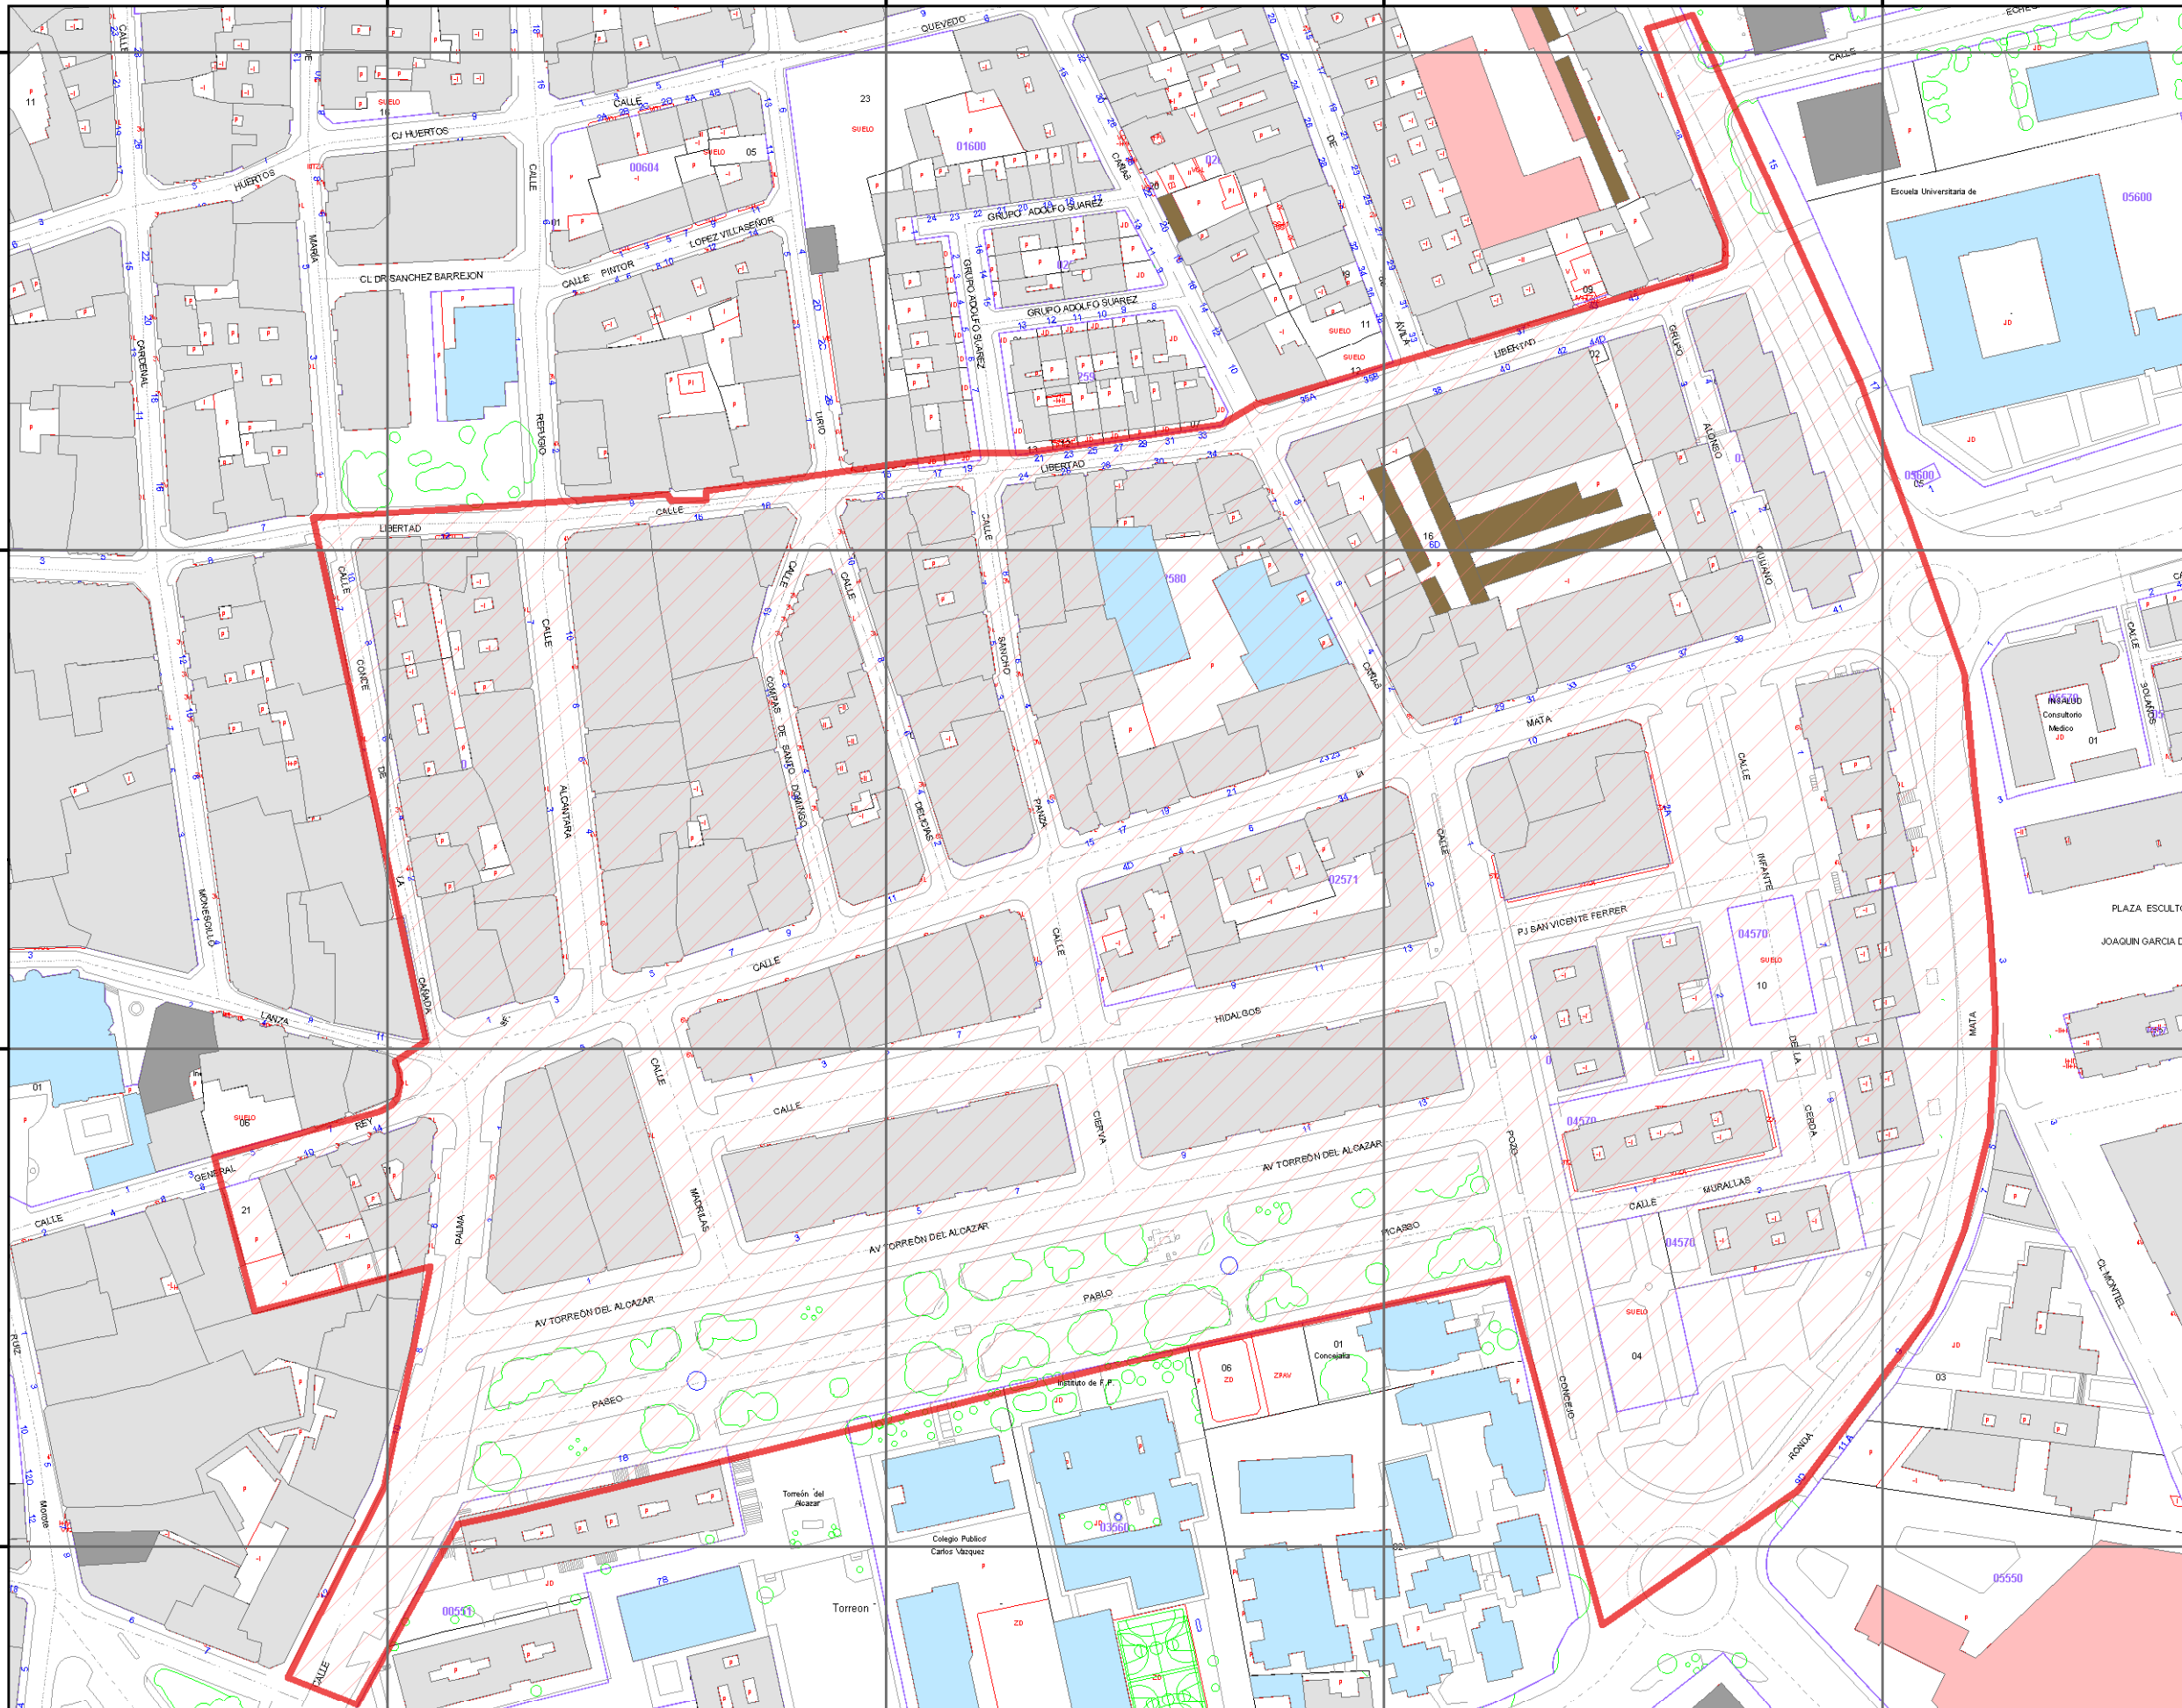

Legenda

Propuesta de ZPAE

Usos edificaciones

Sanitario, docente o cultural

Residencial

Terciario

Recreativo

Industrial

Otros usos

- Sistema de coordenadas:
ETRS 1989 UTM Zone 30N



Consultora:
 EUROCONTROL

Fecha:
junio de 2020

Escala original DIN A3
1:2.000



MAPA ESTRATÉGICO DE RUIDO.
TÉRMINO MUNICIPAL DE CIUDAD REAL. 2020

Página: 1

Mapa detalle de la propuesta de ZPAE