


DOCUMENTO EN
INFORMACIÓN PÚBLICA

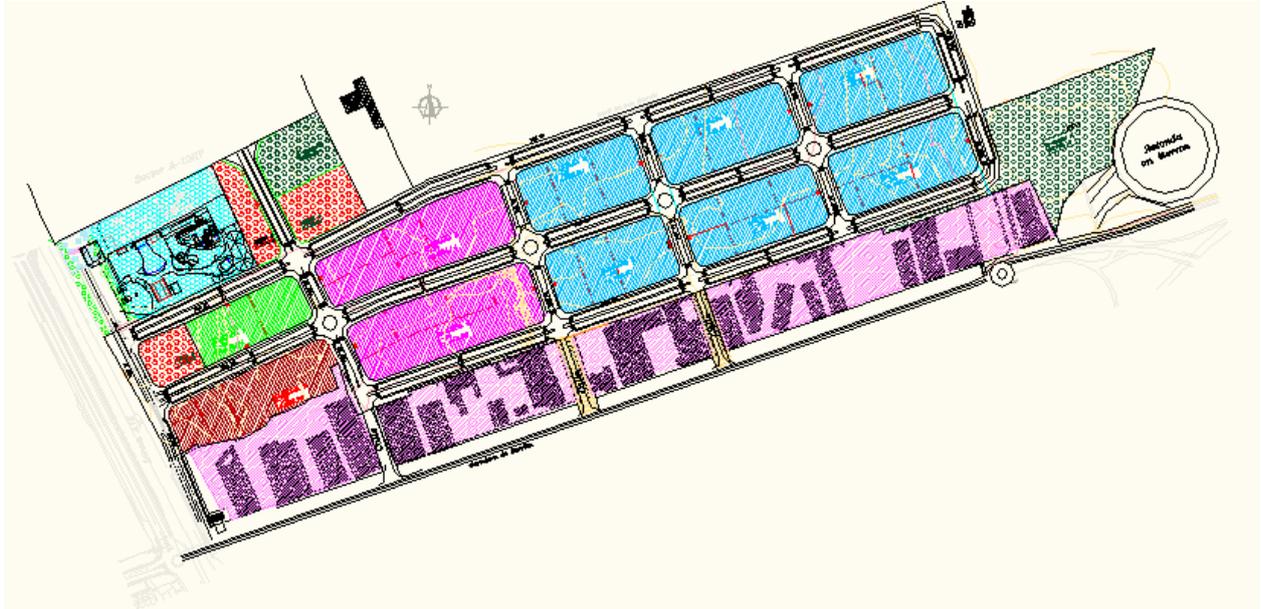

DOCUMENTO REFUNDIDO DEL PLAN PARCIAL
SECTOR A-MADR (CIUDAD REAL)

Agente Urbanizador: AGRUPACIÓN DE INTERÉS URBANÍSTICO A-MADR.

Arquitecto: Agustín García del Castillo Calvo.

SECTOR A-MADR (Ciudad Real)

Fecha: marzo 2012

*PLAN PARCIAL
SECTOR A-MADR (CIUDAD REAL)*

EMPLAZAMIENTO: *SECTOR A-MADR*

MUNICIPIO: *CIUDAD REAL*

AGENTE URBANIZADOR: *AGRUPACIÓN DE INTERÉS URBANÍSTICO A-MADR*

MEMORIA INFORMATIVA

- 1.1.- CONDICIONES GEOGRÁFICAS.
 - 1.1.A.- CARACTERÍSTICAS NATURALES DEL TERRENO.
 - 1.1.B.- GEOLOGÍA.
 - 1.1.C.- GEOTECNIA.
 - 1.1.D.- TOPOGRAFÍA.
 - 1.1.E.- HIDROLOGÍA.
- 1.2.- USOS, EDIFICACIONES E INFRAESTRUCTURAS EXISTENTES.
 - 1.2.A.- USOS.
 - 1.2.B.- EDIFICACIONES.
 - 1.2.C.- INFRAESTRUCTURAS.
- 1.3.- PROPIEDAD DEL SUELO.
- 1.4.- CONDICIONES INSTITUCIONALES.

MEMORIA JUSTIFICATIVA

- 2.1.- JUSTIFICACIÓN QUE LA SOLUCIÓN PROPUESTA CONSTITUYE UNIDAD FUNCIONAL.
- 2.2.- JUSTIFICACIÓN QUE LA SOLUCIÓN PROPUESTA SE ADECUA A LA ORDENACION ESTRUCTURAL.
- 2.3.- DESCRIPCIÓN Y JUSTIFICACIÓN DE LA ORDENACIÓN URBANISTICA PORMENORIZADA.
- 2.4.- DEFINICIÓN, CÓMPUTO Y JUSTIFICACIÓN DE LOS ESTÁNDARES.
- 2.5.- DELIMITACIÓN DE LAS UNIDADES DE EJECUCIÓN.
- 2.6.- DELIMITACIÓN DE LAS AREAS QUE PUEDEN SER OBJETO DE ORDENACIÓN MEDIANTE ESTUDIO DE DETALLE.
- 2.7.- TABLA RESUMEN COMPARATIVA.

NORMAS URBANÍSTICAS

CAPITULO I: GENERALIDADES.

- ARTICULO 1.- OBJETO.
- ARTÍCULO 2.- AMBITO DE ACTUACIÓN.
- ARTÍCULO 3.- NORMAS DE RANGO SUPERIOR.
- ARTÍCULO 4.- TERMINOLOGÍA.
- ARTICULO 5.- AMBITO TEMPORAL – PLAZOS.
- ARTICULO 6.- VIGENCIA, OBLIGATORIEDAD Y SANCIONES.
- ARTÍCULO 7.- MODIFICACIONES Y REVISIONES.
- ARTÍCULO 8.- INICIATIVA Y GESTIÓN.
- ARTÍCULO 9.- LICENCIAS. CADUCIDAD. SOLICITUD.
INFORMACIÓN. CERTIFICADO FINAL DE OBRA.
- ARTÍCULO 10.- EDIFICACIONES EXISTENTES.
- ARTÍCULO 11.- ADMINISTRACIÓN COMPETENTE.
- ARTÍCULO 12.- ALCANCE NORMATIVO.
- ARTÍCULO 13.- LICENCIAS CONDICIONADAS.

CAPITULO II: PARÁMETROS DE EDIFICACIÓN Y REGIMEN DE USOS PARTICULARES DE CADA ZONA.

- ARTICULO 14.- USOS
- ARTICULO 15.- CONDICIONES DE PARCELA Y EDIFICACIÓNEN USOS INDUSTRIALES.
- ARTICULO 16.- CONDICIONES DE PARCELA Y EDIFICACIÓNEN USOS DOTACIONALES COMERCIALES.
- ARTICULO 17.- CONDICIONES DE PARCELA Y EDIFICACIÓN ENTODOS LOS USOS.
- ARTICULO 18.- EDIFICABILIDAD NETA (INTENSIDAD) SOBREPARELA Y TOTAL SOBRE CADA MANZANA.
- ARTICULO 19.- EDIFICABILIDAD SOBRE PARCELAS CORRESPONDIENTES AL AYUNTAMIENTO.
- ARTICULO 20.- SOBRE EL PLANEAMIENTO, GESTIÓN Y ORDENACIÓN

PLANOS

GENERALES

MEMORIA

1. MEMORIA INFORMATIVA

1. 1. - CONDICIONES GEOGRÁFICAS.

1.1.A.- Características naturales del territorio.

El sector A-MADR está enclavado en el área metropolitana de Ciudad Real y con la accesibilidad de la Nacional 420, lo que le confiere una gran aptitud para el establecimiento de actuaciones industriales o de servicios.

El Sector A-MADR del P.G.O.U. de Ciudad Real esta enclavado en la zona Este del casco urbano de Ciudad Real, entre el limite Norte del suelo urbano consolidado del polígono industrial de la carretera de Carrión y el limite Sur del suelo Rústico, el sector clasificado como urbanizable no programado A-UNIV y una zona de equipamiento denominado Playa Park.

La superficie del sector es de 336.749,99 m².

Sus límites son los siguientes:

Norte: En su mayor parte con suelo rústico (Huerta del Grillo y Olivara) comprendido dentro del polígono 18 del catastro de rústica, en una pequeña longitud con el sector urbanizable no programado A-UNIV con uso dominante dotacional del P.G.O.U. y por último, en la zona cercana al tren de alta velocidad con una zona de equipamiento "Playa Park", que se encuentra dentro de los limites de suelo urbano.

Sur: Terrenos clasificados como suelo urbano con uso predominante industrial, tipología I-2, situados sobre el margen izquierdo de la carretera de Carrión Nacional N-420 y, en concreto, con la trasera de muchas naves industriales consolidadas.

Este: Suelo Rústico comprendido dentro del polígono 18 del catastro de Rústica, y futura rotonda de conexión de la variante de la carretera Nacional 420 (Córdoba-Tarragona). También linda con la zona rústica Cabeza de Mesada.

Oeste: Línea de Ferrocarril de Alta Velocidad.

1.1.B.- Geología.

La zona de estudio tiene una estructura Geológica que se detalla a continuación:

- Capa de tierra vegetal con espesores entre 40 y 50 cm.
- Existencia de suelo calizo encostrado de 70 cm. de espesor.
- Estrato margoso-calizo parcialmente cementado y cuyo espesor varía entre 1 y 2 m.

Cabe citar la existencia de una zona utilizada como vertedero de escombros y cuyo espesor varía de 1 a 3 m.

1.1.C.- Geotecnia.

Para los trabajos de movimientos de tierras, zanjeo, desmontes y terraplenes, se asume una dificultad moderada, ya que la costra calcárea presenta un comportamiento aceptable respecto a la estabilidad de taludes, y de apoyo a los terraplenes.

Respecto a la excavación, sólo cabe destacar el empleo de punteros para su extracción en zonas en las que el espesor y dureza de la costra calcárea así lo aconsejen.

Para la formación de explanadas es de esperar un terreno de características tolerables según el PG3 (CBR<3). Por lo tanto para el tráfico previsto (Tráfico pesado) habrá que mejorar la explanada hasta conseguir un suelo adecuado (Explanada E1 con 5<CBR<10) mediante una estabilización con cemento.

1.1.D.- Topografía.

La topografía del sector es bastante llana, dándose la mayor diferencia de cotas entre el este y oeste, y variando sus líneas de nivel entre los 627,2 (Oeste) y los 633,6 (Este).

A la vista de las cotas podemos decir que la pendiente que predomina esta en la dirección Oeste-Este y que tiene un valor medio del cuatro por mil ($4^0/_{00}$).

1.1.E.- Hidrología.

En lo relativo al nivel freático podemos comprobar por la existencia de antiguos pozos y norias, que el nivel freático se encuentra en torno a los 8 m. de profundidad, puesto que la excavación no superará los 7,21 m (punto más bajo de la red de saneamiento), parece poco probable que aparezca agua en las zanjas.

Respecto a la intensidad de lluvia tenemos que para la zona de Ciudad Real, la intensidad máxima es de 30 mm/h con un periodo de retorno de 10 años, y un tiempo de concentración de 16 min. para nuestro polígono.

1.2.- USOS, EDIFICACIONES E INFRAESTRUCTURAS EXISTENTES:

1.2.A.- Usos.

Los usos actuales del sector A-MADR son en su mayor parte de uso agrícola con la consideración de terrenos de secano. Esto viene motivado por el antiguo P.G.O.U. en el que dicho sector estaba clasificado como No Urbanizable.

1.2.B.- Edificaciones.

Dentro del sector existen diversas edificaciones que según el parcelario catastral corresponden a:

Parcela 43. Casa de labor y construcciones anejas para uso agrícola.

Parcela 48. Construcción aneja antiguamente de uso agrícola abandonada.

Parcela 55. Vivienda y construcciones anejas.

Parcela 56. Vivienda y construcciones anejas.

Parcela 57. Casa de labor y construcciones anejas para uso agrícola.

Parcela 65. Circuito de Karting, construcciones y porches anejos con uso esporádico.

Parcela 66. Vivienda y construcciones anejas sin uso.

Parcela 67. Vivienda y construcciones anejas sin uso.

Parcela 72. Vivienda y construcciones anejas.

1.2.C.- Infraestructuras.

Actualmente el sector está atravesado por líneas eléctricas de alta tensión, que serán objeto de nueva ubicación en el proyecto de Urbanización.

Existencia de algunos pozos y norias provenientes de la actividad agrícola que se desarrolla en el sector.

No existen zonas pavimentadas ni asfaltadas, a excepción de un pequeño tramo asfaltado que linda con el centro de ocio Playa Park, y los caminos para el acceso a las diferentes propiedades, pero ninguno de ellos asfaltado.

1.3.- PROPIEDAD DEL SUELO

La siguiente relación de propietarios ha sido obtenida de la Gerencia del Catastro. Cabe citar que en número considerable se trata de titulares catastrales ya fallecidos, respecto de los cuales sus herederos no han hecho en el catastro las modificaciones ni cambios de titularidad.

Según la información obtenida a partir del Área del Centro de Gestión Catastral y Cooperación Tributaria de Ciudad Real, el sector A-MADR de Ciudad Real coincide aproximadamente con el polígono 18, de naturaleza Rústica. Está formado por 20 parcelas distintas y por el camino del Pozo Colorado y algunos accesos a estas parcelas.

La distribución de las parcelas esta grafiada en el plano de Estructura Catastral de la Propiedad (plano C), y en el siguiente cuadro se detalla la propiedad y superficie de cada una de ellas.

**PLAN PARCIAL
SECTOR A-MADR (CIUDAD REAL)**

	Pol.	Par.	Referencia Catastral	Titularidad Catastral Conocida	Superficie Total Catastral (m2)	Superficie Real Afectada	% total Sector
1	18	72	106200710620070001ZZ	Jesús Rodríguez Rodríguez	2.287,00	2.147,92	0,638%
2	18	69	13900A018000690000XJ	50% Francisca Cieza Lavín, 50% (Jacinto Jaramillo, VICASA 2000 SL, Antonio Ojeda a partes iguales)	24.519,00	24.299,91	7,216%
3	18	78	13900A018000780000XW	Mº de Fomento.RENFE	1.594,00	1.481,20	0,440%
4b	18	71	1062012VJ2116S0001HY	Transportes Salvador Delgado	4.948,00	4.928,75	1,464%
4	18	71	1062013VJ2116S0001WY 1062001VJ2116S0001DY 1062017VJ2116S0001GY	Sucesores de Chacón	4.692,00 10.954,00 2.500,00	17.337,26	5,148%
5	18	9.001	13900A018090010000XE	Camino Público	11.154,00	5.004,89	1,486%
5B	18	9.002	13900A018090020000X6	Camino Público	1.543,00	764,61	0,227%
6	18	67	13900A018000670000XX	Edificaciones, Decoraciones y Promociones SA (50%), Peñalassombra SL (50%)	22.107,00	17.187,00	5,104%
7	18	6	13900A018000060000XE	Maria del Mar Gª de la Santa Costi	188.434,00	12.040,00	3,575%
8	18	66	13900A018000660000XD	Lomas Valdivia, Familiares de	14.509,00	14.283,45	4,242%
9	18	55	13900A018000550000XP	Antonio y Mª del Prado Castellanos Huete	5.115,00	5.208,93	1,547%
10	18	94	13900A018000940000XM	50% Hermanos Arenas Mosqueda y 50% Angel Portillo Burgos	23.751,00	24.715,00	7,339%
11	18	65	001200100VJ21E	Felisa Trujillo Gabaldón	19.656,00	18.963,00	5,631%
12	18	64	13900A018000640000XK	25% Hermanos Arenas Mosqueda 25% Portillo Burgos, Angel 50% Maldonado Sevillano, Petra y Concepción	9.863,00	10.165,00	3,019%
13	18	59	13900A018000590000XM	Petra Maldonado Sevillano	23.351,00	23.503,98	6,980%
14	18	43	13900A018000430000XZ	Benita Muñoz López e Hijos	82.351,00	70.410,00	20,909%
15	18	58	13900A018000580000XF	Emcoman SL	11.754,00	12.120,47	3,599%
16	18	57	1463002VJ2116S0002LU	Mercedes Ruedas Herrera	8.519,00	10.875,00	3,229%
17	18	56	13900A018000560000XL	Fuentsanta Ruedas Herrera y Eugenia Ruedas Herrera	17.864,00	17.505,85	5,198%
18	18	51	13900A018000510000XB	Maria Rosa Delgado Caballo y Hnos.	35.723,00	19.422,00	5,767%
19	18	48	13900A018000480000XB	Maria Rosa Delgado Caballo y Hnos.	64.034,00	18.702,00	5,554%
20	18	44	13900A018000440000XU	Calero Romero, José	17.925,00	5.683,77	1,688%
TOTALES					609.147,00	336.749,99	100,00%

1.4.- CONDICIONES INSTITUCIONALES.

El P.G.O.U. de Ciudad Real fue definitivamente aprobado por la Comisión Territorial de Urbanismo el 2 de Mayo de 1.997 y publicado en el D.O.C.M. el 16 de Mayo de 1.997 y en el B.O.P. el 4 de Junio de 1.997.

Como texto de obligada referencia en competencias urbanísticas nos encontramos con el Reglamento de Planeamiento de la Ley 2/1998, la Ley 2/1.998, de 4 de Junio, de Ordenación del Territorio y de la Actividad Urbanística de la Junta de Comunidades de Castilla la Mancha, en adelante L.O.T.A.U., la Ley 1/2003, de 17 de Enero, de modificación de la Ley 2/1.998, de 4 de Junio (L.O.T.A.U.), y la Ley 12/2005, TRLOTAU de 27/12/2005.

Además constituyen legislación supletoria los siguientes cuerpos legales:

- Ley estatal 6/1998, de 13 de Abril, sobre el Régimen del Suelo y Valoraciones (en adelante LS 1998), en cuanto sea de aplicación y no se oponga a la LOTAU (conforme a la disposición Derogatoria Única 2).
- Articulado vigente del Texto Refundido de la Ley Estatal del Régimen del Suelo y la Ordenación Urbana de 1.992 (aprobada por Real Decreto Legislativo 1/1.992, de 26 de Junio, y en adelante TRLS 1.992), en cuanto sea de aplicación y no se oponga a la LOTAU (conforme a la disposición Derogatoria Única 2), ni a la LS1.998 (conforme a la disposición Derogatoria Única 1).
- Texto Refundido de la Ley del Régimen del Suelo y de la Ordenación Urbana de 1.976 (aprobado por Real Decreto Legislativo 1.346/1.976, de 9 de Abril, en adelante TRLS1.976), como legislación supletoria vigente por la Sentencia del Tribunal Constitucional 61/1.997, en cuanto sea de aplicación al presente PAU y no se oponga a la LOTAU (conforme a la disposición Derogatoria Única 2), ni a la LS1.998 (conforme a la disposición Derogatoria Única 1).
- Deben tenerse en cuenta también aquellas disposiciones reglamentarias no contradictorias con la LOTAU:

PLAN PARCIAL
SECTOR A-MADR (CIUDAD REAL)

- Reglamento de Planeamiento.
- Reglamento de Gestión Urbanística.
- Reglamento de Disciplina Urbanística.

De conformidad con la L.O.T.A.U., En su Artículo 26:

1. Los Planes parciales tienen por objeto la ordenación detallada de sectores completos de suelo urbanizable que no se hubiera establecido ya en los Planes de Ordenación Municipal y el complemento y la mejora de la establecida en éstos, con el objeto de optimizar la calidad ambiental del espacio urbano o la capacidad de servicio de las dotaciones públicas, justificándose en las directrices garantes del modelo territorial establecido en el correspondiente Plan de Ordenación Municipal.

2. Los Planes parciales contendrán las siguientes determinaciones:

a. El trazado de la red de comunicaciones propias del sector, detallando sus alineaciones y rasantes y las características de su enlace con el sistema general de comunicaciones previsto en el Plan de Ordenación, de acuerdo a la secuencia lógica de su desarrollo prevista en la letra c) del número 1 del artículo 24.

b. La división en zonas de ordenación urbanística, señalando los usos pormenorizados y ordenanzas tipológicas mediante definición propia o efectuada, en otro caso, por remisión a las correspondientes Instrucciones Técnicas del Planeamiento.

c. La división, en su caso, en unidades de actuación, señalando para las de urbanización las condiciones objetivas y funcionales que ordenen la eventual secuencia de la puesta en servicio de cada una de ellas.

d. La fijación de reservas para dotaciones públicas de acuerdo a los estándares mínimos establecidos en esta Ley.

e. La precisión de las características y el trazado de las galerías y redes de abastecimiento de agua, alcantarillado, energía eléctrica y de aquellos otros servicios que, en su caso, el Plan de Ordenación Municipal hubiera previsto, así como la resolución de su eventual enlace con las redes municipales existentes.

Por otro lado, en su artículo 38:

La elaboración, tramitación y aprobación de los Planes parciales, determinados Planes especiales y los Estudios de Detalle.

1. La elaboración y tramitación de los Planes parciales, Planes especiales que afecten a elementos integrantes de la ordenación detallada y Estudios de Detalle de iniciativa municipal o particular, se regirán por las siguientes reglas:

a. Los particulares podrán promover Planes Parciales y especiales en desarrollo de un Programa de Actuación Urbanizadora del que sean adjudicatarios o compitiendo por su adjudicación para desarrollar, al menos, una de las unidades de actuación del Plan que promuevan. Sólo la Administración, de oficio, podrá promover y aprobar tales Planes con independencia y anterioridad a los programas.

PLAN PARCIAL
SECTOR A-MADR (CIUDAD REAL)

Por excepción a lo dispuesto en el párrafo anterior, los Estudios de Detalle en suelo urbano, previstos en el Plan de Ordenación, podrán ser promovidos por cualquier interesado.

b. Una vez redactados los Planes, la Administración actuante los someterá a información pública durante 20 días, mediante anuncio en el Diario Oficial de la Comunidad y uno de los periódicos de mayor difusión en la localidad. Cuando se tramiten junto con Programas de Actuación Urbanizadora, serán aplicables las reglas correspondientes a éstos.

En los Municipios menores a 10.000 habitantes de derecho, previamente a la aprobación definitiva, será preceptivo solicitar informe técnico-jurídico de la Consejería competente en materia de ordenación territorial y urbanística sobre la adecuación del Plan a las determinaciones correspondientes de la ordenación estructural definidas en el número 1 del

artículo 24, especialmente a las previstas en sus letras c y f. En los restantes Municipios la emisión de dicho informe corresponderá a los servicios técnicos municipales. Previa autorización expresa de la Consejería competente en materia de ordenación territorial y urbanística, podrán emitir dicho informe técnico aquellos municipios menores a 10.000 habitantes de derecho que se encuentren agrupados en Mancomunidades urbanísticas que en su conjunto superen esa cifra de habitantes, o que sin estar agrupados así lo soliciten de forma individual, siempre que resulte acreditado, en ambos casos, que disponen de servicios técnicos, jurídicos y administrativos adecuados a tal fin.

En todo caso, la Consejería competente en materia de ordenación territorial y urbanística, podrá solicitar en cualquier momento, a los municipios con independencia de su número de habitantes, un ejemplar de estos instrumentos de planeamiento, que deberán serle remitidos en un plazo máximo de 15 días desde la solicitud.

2. Los Planes Parciales, Especiales y Estudios de Detalle a que se refiere el número 1 de este artículo no requerirán de aprobación inicial después del trámite de información pública. Su aprobación definitiva corresponderá al Ayuntamiento-Pleno.

3. Cuando los Planes Parciales o Especiales comporten modificación de la ordenación estructural establecida en el Plan de Ordenación Municipal, será preceptiva la emisión de informe previo y vinculante por la Consejería competente en materia de ordenación territorial y urbanística.

4. Los Planes Parciales o Especiales a que se refiere el número 3 de este artículo requerirán de aprobación inicial después del trámite de información pública y antes de la emisión del informe de la Consejería competente en materia de ordenación territorial y urbanística. Su aprobación definitiva corresponderá al Ayuntamiento-Pleno.

5. El plazo de la aprobación definitiva será de tres meses desde la entrada del expediente completo en el registro del órgano competente para su otorgamiento.

El plazo correspondiente a los diferentes trámites administrativos previos y necesarios para la conformación plena del expediente no podrá ser superior a un mes.

SUELO URBANIZABLE NO PROGRAMADO

FICHA DE CARACTERÍSTICAS DEL SECTOR

SECTOR	A-MADR
SUPERFICIE	33,6749 Ha.
PARÁMETROS TIPOLOGICOS BÁSICOS DE LA EDIFICACIÓN	
USO GLOBAL	Industrial
MODO DE ORDENACIÓN	Edificación Aislada.
NÚMERO MÁXIMO DE PLANTAS	dos (2)
USOS Y APROVECHAMIENTO	
MÁXIMA EDIFICABILIDAD (PARA TODOS LOS USOS)	171.964 m ²
DENSIDAD MÁXIMA DE PARCELAS	380 Parcelas. (11,28 parcelas/Ha)
ÁREA DE REPARTO Y APROVECHAMIENTO TIPO	
TIPOLOGÍAS DOMINANTES DE LA EDIFICACIÓN	Industrial, I-1, I-2
USOS PORMENORIZADOS COMPATIBLES	Los contemplados en el artículo 2.2.2.4.III del P.G.O.U. Com-1
CONDICIONES OBJETIVAS DE INCORPORACIÓN DEL SECTOR AL CONTEXTO GLOBAL DEL TERRITORIO	
ELEMENTOS DE LAS REDES ESTRUCTURALES QUE SE DOTARÁN PREVIAMENTE, Ó SIMULTÁNEAMENTE A LA PROGRAMACIÓN DEL SECTOR	RED ESTRUCTURAL VIARIA: La programación de este sector requiere su articulación con el viario urbano de la Avenida de los descubrimientos, según se determina en los planos de ordenación. Así mismo la conexión con la carretera N-240, mediante el viario.
	RED DE EVACUACIÓN DE AGUAS RESIDUALES La programación de este sector requiere articular una solución técnica de integración con las redes de evacuación de Ciudad Real en los términos expuestos en los artículos 8.6.3, 9.8.11 y 9.8.12 del P.G.O.U..
OTRAS CONDICIONES DE LA ORDENACIÓN	
La calle con denominación V2 se hace coincidir con el eje de una antigua cañada, para preservar así su antiguo trazado, dicha calle tiene una superficie superior a los 7.862 m ² que es la superficie marcada en la ficha de planeamiento y que se corresponde con los Sistemas Generales reservados por el P.G.O.U.	

2. - MEMORIA JUSTIFICATIVA DE LA MODIFICACIÓN.

A continuación se justifica la modificación al Plan Parcial aprobado anteriormente, según el art. 121.1 del Reglamento de Planeamiento de la Ley 2/1998, de 4 de junio, de Ordenación del Territorio y de la Actividad Urbanística.

2.1.- ANTECEDENTES Y JUSTIFICACIÓN.

El P.A.U del sector A-MADR se aprobó el 6 de mayo de 2005, designando como agente urbanizador a "Urbamed Obras y Servicios SL".

El 6 de julio de 2005 se autoriza la cesión de la condición de agente urbanizador a "AIU A-MADR".

El 6 de julio de 2007 se aprueba definitivamente el Plan Parcial integrante de la alternativa técnica.

A instancias del Excmo. Ayuntamiento se propuso una modificación en la alineación de la manzana 2 en su lindero con el vial V1 y de la manzana 1 con este mismo vial, con el consiguiente cambio en las superficies de dichas manzanas, de la parcela de Equipamiento 3, y de la superficie de viario público.

Dicha modificación nº1 se aprobó por parte del Excmo Ayuntamiento de Ciudad Real el 1 de junio de 2010.

En fecha 23 de marzo de 2011 se presenta el Proyecto de Reparcelación del sector, para su tramitación y posterior inscripción. El 30 de septiembre de 2011 se recibe requerimiento de subsanación de errores del documento del Proyecto de reparcelación. En el punto 1 del requerimiento evacuado por el Ayuntamiento, se hace referencia a la no coincidencia de superficies entre el Proyecto de reparcelación y el Plan Parcial.

En concreto, las superficies de uso privado varían muy ligeramente, no afectando al aprovechamiento lucrativo total, siendo las mayores variaciones en el viario público y en el sistema general, por un error en la interpretación de la medición por parte del redactor del documento.

Al haber por lo tanto un error en la interpretación de la medición del sistema general y de los viarios propuestos en la modificación nº1, se propone la presente Modificación nº2, en la que

se corrigen y rectifican las mediciones de viales, sistema general. También se modifica, por petición del Ayuntamiento, el entronque con el sector A-UNIV, que linda con el sector en su parte norte. En concreto, se diseña una media rotonda para facilitar la continuidad del sistema general y con el mejor entronque con el viario del sector adyacente A-UNIV.

Esto provoca una variación en la superficie de la parcela de equipamiento y de zona verde afectada por dicha media rotonda.

La red viaria se diseña respetando los viales normativos del Plan General, y se proyecta nuevo viario de forma que se constituyen manzanas que podrían dar cabida a 149 parcelas de superficie media 1.072,80 m², adecuándose a los tipos edificatorios, Industrial en grado I-1, grado I-2, grado I-3 y grado I-4, predominantes en la zona.

Se diseña un bulevar y la zona verde como una articulación del sector que conecta los distintos equipamientos entre sí y ofrece un atractivo paseo. Las zonas verdes se sitúan a ambos extremos del sector (Este y Oeste) para poder cumplir con la futura conexión de la variante de la carretera Nacional N-420 (Córdoba-Tarragona) El ancho de la calle tipo será de 20 m. con aceras de 2,00 m para las denominaciones V1, V2, V3, V4, V5 Y V6. La sección y el diseño del vial V1 se vieron modificados en la modificación N^o1, pasando a resultar tal y como aparece en los planos anexos. También contamos con viales de doble sentido de circulación y doble carril, éstos se encuentran en calles de ancho de 29 m. con aceras de 3,75 m., emplazadas en su mayoría en los bordes del sector y en continuidad con el trazado de la urbanización, su denominación es H1, H2 y H3. El aparcamiento viario se prevé en el mismo vial, proyectando un doble sentido al tráfico rodado.

2.2.- JUSTIFICACIÓN QUE LA SOLUCIÓN PROPUESTA SE ADECUA A LA ORDENACIÓN ESTRUCTURAL.

a) Directrices definitivas de estrategia de evolución urbana.

El desarrollo del sector se adecua claramente a las directrices de la estrategia de evolución urbana y ocupación del territorio según el Art. 6.7.3 del P.G.O.U., pues al tratarse de un sector delimitado por el Plan General, éste ya lo ha tenido en cuenta en su desarrollo como uno de sus objetivos, ya que entre las determinaciones normativas están las de viario de continuidad con el suelo urbano y la futura conexión con la variante N-420, y así impedir un aprovechamiento del suelo como zona industrial.

Se realiza igualmente la conexión con la carretera N-420 mediante la ejecución de un tramo del viario V2 pendiente de realizar hasta el momento y que está reflejado en el P.G.O.U. como parte de los Sistemas Generales.

Como consecuencia del Uso predominante (Industrial) los viales se diseñan con anchos suficientes para dar cabida al tipo de tráfico, es por ello que la superficie global del Sector se ve seriamente mermada para su aprovechamiento lucrativo.

Por lo tanto este sector se conecta con el suelo urbano colindante mediante este Plan Parcial.

Dentro de los criterios de la ordenación están tanto la formación de una zona industrial de baja densidad, con trazados viarios acordes con las características del entorno, e implantando la edificación respetando la topografía del terreno.

Usos dominantes y no incompatibles: los detallados en este Plan Parcial y los contemplados en el Art. 2.2.2.4.III del P.G.O.U.

PLAN PARCIAL
SECTOR A-MADR (CIUDAD REAL)

a) Ficha de planeamiento

USOS	MODIFICACION DEL PLAN PARCIAL PARCELA NETA (m ² _s)
Superficie Zona Verde (ZV)	
Zona Verde 1	26.176,80
Zona Verde 2	7.526,67
TOTAL Z. VERDE	33.703,47
Superficie Viales Sector	115.117,01
Sistemas Locales (CT)	360,88
Superficie Equipamientos (EQ)	
Equipamiento 1	7.120,64
Equipamiento 2	5.080,22
Equipamiento 3	4.718,70
TOTAL EQUIPAMIENTOS	16.919,56
Subtotal de Dotaciones públicas	166.100,92
SISTEMA GENERAL V1	10.649,06
TOTAL NO LUCRATIVO	176.749,98
PARCELAS LUCRATIVAS	
Industrial Grado ID-1	42.001,97
Industrial Grado ID-2	15.784,72
Industrial Grado ID-3	91.811,48
Industrial Grado ID-4	10.401,84
TOTAL PARCELAS LUCRAT.	160.000,01
Total Sector	336.749,99
Aprovechamiento Tipo	0,525529 m²tutc/m²s
Aprovechamiento Patrimonializable	0,472976 m²tutc/m²s

PLAN PARCIAL
SECTOR A-MADR (CIUDAD REAL)

USOS	SUP. SUELO m ²	%
Sistemas Generales	10.649,06	3,16
Usos Lucrativos:	160.000,01	47,51
Sistemas Locales Cesiones		
Total Equipamiento	16.919,56	5,02
Total Zonas Verdes y Espacios Libres	33.703,47	10,01
Total de Cesiones	50.623,03	15,03
Sistemas Locales Interiores		
Viario	115.117,01	34,18
Centros de Transformación (20)	360,88	
Total Sistemas Interiores	115.477,89	34,29
TOTAL SECTOR S/i S.G:	327.213,94	97,17
TOTAL SECTOR + S.G:	336.749,99	100,00
Aprov. Lucrativo m²_t	171.590,20	
Aprov. Tipo m²_{tutc}/m²_s	0,525529	
Aprov. Patrimonializable m²_{tutc}/m²_s	0,472976	
Aprov. Patrimonializable m²_t	154.431,18	
Cesiones dotacionales totales m²_s	176.749,98	
Cesión del aprov. Urbanístico m²_t	17.159,02	

	PLAN PARCIAL	
USOS	EDIF. MÁXIMA (m2e)	INTENSIDAD MÁXIMA SOBRE PARCELA NETA(m2e/m2)
PARCELAS LUCRATIVAS		
Industrial Grado ID-1	37.784,15	1,00
Industrial Grado ID-2	13.572,22	1,00
Industrial Grado ID-3	110.205,79	1,30
Industrial Grado ID-4	10.401,84	1,20
TOTAL PARCELAS LUCRAT.	171.964,00	1,075
Total Sector	171.964,00	IEB=0,525529 (m²_{tutc}/m²_s)

*PLAN PARCIAL
SECTOR A-MADR (CIUDAD REAL)*

b) Ficha de gestión.

Cesiones	176.749,98 m2
Zonas Verdes	33.703,47, m2
Equipamientos	16.919,56m2
Viales Sector	115.117,01 m2
Sistemas locales CTs	360,88 m2
Sistemas Generales	10.649,06 m2
Aprov. Tipo sector (m^2_{tutc} / m^2_s)	0,525529
Aprov. Patrimonializable (m^2_{tutc} / m^2_s)	0,472976
Aprov. Sector (U.a.)	171.964
Cesión de aprovechamiento (U.a)	17.196,40
Derechos propietarios (U.a.)	154.767,60

	PLAN PARCIAL	ESTÁNDAR LOTAU
Zonas Verdes	33.703,47, m2	33.674,99 M2
Equipamientos	16.919,56 m2	16.837,50 M2

USO	L.O.T.A.U.	P.G.O.U.	PLAN PARCIAL
Zonas Verdes (Local)	33.675m ² (10%)		33.703,47 m ²
Equipamientos(Local)	16.837,50m ² (5%)		16.919,56 m2
Sistemas Generales		7.862 m ²	10.649,06 m ²
Aparcamientos	1 plaza/400 m2e (430)		16.714,56 (1.688 plazas)
Aparcam. Minusval.	18		34
Viales			115.117,01 m2
Num. Máx. Parcelas		380	149
Edificabilidad máx.		171.964 m ² t	171.964
Aprov. Objetivo		171.964	171.964
Aprov. Subjetivo	154.767,6	154.767,6	154.767,60
Aprov. Ayuntamiento	17.196,4	17.196,4	17.196,40
Aprovechamiento Tipo			0,525529 m ² _{tutc} /m ² _s

Condiciones de integración y conexión.-

1.- Accesos:

Se realiza la conexión con la carretera Nacional N-420 mediante el viario V2, cumpliéndose la condición de incorporación del Sector al contexto global del territorio establecido en el P.G.O.U.. Se realizan igualmente los viarios interiores del Sector conforme a la instrucción de carreteras 612-IC y 63-IC, en lo relativo a secciones tipo y refuerzos de explanadas.

2.- Red de evacuación de aguas fecales:

Se realiza la conexión al colector de Ciudad Real, cumpliéndose la condición de incorporación del Sector al contexto global del territorio establecido en el P.G.O.U.

2.3.- DESCRIPCIÓN Y JUSTIFICACIÓN DE LA ORDENACIÓN URBANÍSTICA PORMENORIZADA.

La ordenación pormenorizada responde a la distribución de manzanas resultantes del viario que es vinculante en el desarrollo del Plan Parcial, como continuidad de la trama del suelo urbano colindante.

El sector se ordena mediante tres viales principales que se disponen en dirección Este-Oeste, sus denominaciones son H1, H2 y H3. Dichos viales comunican al polígono en su totalidad.

Las dimensiones de estos viales son: veintinueve (29) metros de anchura, con aceras de dos (3.75) metros y aparcamiento en cordón de 2,25 metros de ancho. La circulación es de doble sentido y doble carril.

De manera secundaria se proyectan 6 viales con las denominaciones V1, V2, V3, V4, V5 y V6, en dirección Norte-Sur y cuyas intersecciones con los H1, H2 y H3 se resuelven mediante rotondas R1, R2, R3, R4, R5.

Las dimensiones de estos viales son: veinte (23) metros y cincuenta (50) centímetros de anchura, a excepción del último tramo del V2 que se ensancha hasta los veintitrés (27) metros. Las aceras son de dos (2) metros y aparcamientos en batería de 4,5 metros de longitud. La circulación es de doble sentido y un único carril por sentido. Cabe citar que el vial correspondiente a la denominación V2 tiene la consideración de Sistema General.

Se diseñan tres Bulevares que hacen la función de ejes verdes vertebrales del conjunto del sector. Estos Bulevares coinciden con los viales de denominación H1, H2 y H3 y conectan las dos grandes zonas verdes del sector. Las dimensiones de los Bulevares son de tres (3) metros de anchura.

Los equipamientos se han ubicado a lo largo del Sistema General que servirá de conexión con otros sectores. Se ha pretendido ubicar estos equipamientos en los bordes del sector, de tal manera que sirvan como espacio de transición entre las tipologías de los sectores colindantes y que su uso sea aprovechable por el máximo número de población y de sectores.

2.4. - DEFINICIÓN, CÓMPUTO Y JUSTIFICACIÓN DE LOS ESTÁNDARES.

El índice de edificabilidad bruta es el coeficiente, expresado en m^2t/m^2s , que multiplicado por la superficie del sector determina su techo edificable, y resulta ser de $0,51 m^2t/m^2s$.

El suelo dotacional público es aquel que teniendo éste destino se encuentra incluido dentro de la superficie del sector.

El suelo dotacional público del sector lo podemos desglosar en suelo dotacional público no viario (SDNV) y en el suelo dotacional público viario (SDV). A su vez, el suelo dotacional público no viario, se divide en zonas verdes públicas (ZV) y en el suelo destinado a equipamiento (EQ).

Superficie total = 33,6749 Ha = 336.749,99 m^2

Edificabilidad:

Para un número máximo de 380 Parcelas obtenemos una densidad total de 11,27 Parcelas/Ha, cifra que no se alcanza en el cómputo estimativo de parcelas que surgen como resultado de la ordenación propuesta.

Se ha tomado $1,00 m^2t/m^2s$ como índice MÁXIMO de edificabilidad neto para el grado ID-1 e ID-2, $1,30 m^2t/m^2s$ para el grado ID-3 y $1,20$ para el grado ID-4.

Para estos valores, la superficie total neta de aprovechamiento lucrativo, en este sector, es de 171.964 m^2t , de los cuales se deja un mínimo del 10% como cesión al ayuntamiento. En este caso se dejan 17.964,40

- Dotaciones (Según lo previsto en el artículo 31 de la L.O.T.A.U. en sectores de uso industrial o terciario, la reserva de suelo dotacional será como mínimo el 15 por 100 de la superficie total ordenada, destinándose dos tercios (2/3) de dicha reserva a zonas verdes. Tendremos pues que $ZV \geq 10\%$, lo que supone $ZV \geq 33.674,99 m^2$
- La zona verde computable propuesta en la urbanización ocupa aproximadamente 33.703,47 m^2 , que supone un 10,01% del suelo en este sector. Este dato supera los mínimos de la L.O.T.A.U. (33.674,99 m^2 ,10% de la superficie total del sector), pues destinamos a zona verde grandes áreas entorno

al Playa Park y en la futura conexión con la variante de la Nacional N-420, y así alejar, en lo posible, estas de la edificación industrial. El aumento en zona verde no repercute en reducción de zona de equipamientos, pues en esta también cumplimos con los estándares.

La zona de equipamiento computable propuesta en la urbanización ocupa una superficie de 16.919,56 m² que supone un 5,01%, siendo superado el estándar $EQ \geq 5\%$, lo que supondría 16.837,50 m² de la superficie total del sector.

La superficie de viales tiene un total de 115.117,01 m²

En cuanto a la reserva mínima de aparcamiento, el artículo 21.4.B.5 del Reglamento de Planeamiento de la Ley 2/1998 obliga a la previsión de una plaza por cada 400 m² de techo. Esto supone $171.964 \text{ m}^2 / 400 = 429,91$ plazas de aparcamiento, por lo tanto teniendo en cuenta que la superficie media de una plaza de aparcamiento es de $4,5 \times 2,20 = 9,9 \text{ m}^2$ y que nuestra superficie de Aparcamientos es de 16.714,56 m², tendremos un total aproximado de 1.439 plazas, lo que hace cubrir sobradamente las exigencias del Reglamento, sin contar en estas las propias de cada parcela. Así mismo se reservan 30 plazas para personas con movilidad reducida permanente, conforme al Artículo 9. de la LEY 1/1994, DE 24 DE MAYO, DE ACCESIBILIDAD Y ELIMINACION DE BARRERAS EN CASTILLA-LA MANCHA

Artículo 9.- Reserva de estacionamiento de vehículos.

En las zonas que se creen para estacionamiento de vehículos ligeros, deberá reservarse, como mínimo, una plaza de cada 50 o fracción, destinada a vehículos que transporten a personas con movilidad reducida permanente. Dicha plaza tendrá unas dimensiones mínimas de 5 por 3,60 metros y se situará tan cerca como sea posible de los accesos peatonales. Estas plazas estarán señalizadas con el símbolo internacional de accesibilidad y la prohibición de aparcar en ellas a personas que no se encuentren en situación de movilidad reducida. y que se situaran junto a los pasos de peatones.

Por lo tanto, si tenemos un total de 1.439 plazas, deberemos reservar un total de $1.439/50 = 28,78$ plazas. Se reservan 30 plazas de minusválidos en los viales V3, V4 y V5, con unas dimensiones de 3,60 x 5,00 m.

Expuesto lo anterior se cumplen los estándares mínimos y la normativa de la L.O.T.A.U. en cómputo de superficies en el sector.

De igual forma se cumple la reserva que el P.G.O.U hacía para los Sistemas Generales.

2.5.- DELIMITACIÓN DE LAS UNIDADES DE EJECUCIÓN.

Dada la configuración del conjunto se define una única unidad de ejecución que coincidirá con el ámbito del sector.

2.6.- DELIMITACIÓN DE LAS ÁREAS QUE PUEDEN SER OBJETO DE ORDENACIÓN MEDIANTE ESTUDIO DE DETALLE.

Todas las manzanas de aprovechamiento lucrativo de este Plan Parcial pueden ser objeto de ordenación mediante estudio de detalle.

*** Los planos referentes a instalaciones y que componen este Plan Parcial, en concreto, los números 11, 12 y 13 sólo son esquemas preliminares, ya que el dimensionamiento y diseño definitivo se remite al preceptivo Proyecto de Urbanización. Las demás instalaciones, es decir, Gas y Telecomunicaciones, se remiten al Proyecto de Urbanización.

PLAN PARCIAL
SECTOR A-MADR (CIUDAD REAL)

2.7.- TABLA RESUMEN COMPARATIVA.

USO	L.O.T.A.U.	P.G.O.U.	PLAN PARCIAL
Zonas Verdes (Local)	33.675m ² (10%)		33.703,47 m ²
Equipamientos(Local)	16.837,50m ² (5%)		16.919,56 m ²
Sistemas Generales		7.862 m ²	10.649,06 m ²
Aparcamientos	1 plaza/400 m ² e (430)		16.714,56 (1.688 plazas)
Aparcam. Minusval.	18		34
Viales			115.117,01 m ²
Num. Máx. Parcelas		380	149
Edificabilidad máx.		171.964 m ² t	171.964
Aprov. Objetivo		171.964	171.964
Aprov. Subjetivo	154.767,6	154.767,6	154.767,60
Aprov. Ayuntamiento	17.196,4	17.196,4	17.196,40
Aprovechamiento Tipo			0,525529 m ² _{tut} /m ² _s

3.- NORMAS URBANÍSTICAS (ORDENANZAS REGULADORAS DE LA EDIFICACIÓN).

CAPITULO I: GENERALIDADES

Artículo 1.- Objeto

Las presentes ordenanzas tienen por objeto la regulación de:

- Los usos y tipos de edificación.
- Las condiciones mínimas de las parcelas.
- Las dimensiones máximas de las naves a construir, y
- Otras de necesario cumplimiento.

Artículo 2.- Ámbito de Actuación

2.1. Delimitación: Este documento es de aplicación en el ámbito del sector A-MADR del suelo Urbanizable No Programado, delimitado en el P.G.O.U. aprobado definitivamente.

2.2. Lindes del Sector:

- Norte: En su mayor parte con suelo rústico comprendido dentro del polígono 18 del catastro de rústica, en una pequeña longitud con el sector urbanizable no programado A-UNIV con uso dominante dotacional del P.G.O.U. y por último en la zona cercana al tren de alta velocidad con una zona de equipamiento "Playa Park", está ya dentro de los límites de suelo urbano.
- Sur: Terrenos clasificados como suelo urbano con uso predominante industrial, tipología I-2, situados sobre el margen izquierdo de la carretera de Carrión según se sale del núcleo urbano y, en concreto, con la trasera de muchas naves industriales consolidadas.
- Este: Suelo Rústico comprendido dentro del polígono 18 del catastro de Rústica, y futura rotonda de conexión de la variante de la carretera Nacional 420 (Córdoba-Tarragona).
- Oeste: Suelo Urbano, terrenos de toda la zona universitaria y deportiva situados detrás del trazado del AVE Madrid-Sevilla y la Avenida de los Descubrimientos.

Artículo 3.- Normas de Rango Superior.

En cuanto a los conceptos de naturaleza urbanística y arquitectónica relativas a la regulación de la edificación y usos del suelo y no definidas en este Plan, se estará a lo dispuesto en las Normas de Ordenación del P.G.O.U. de Ciudad Real.

Para lo no previsto en estas Ordenanzas, ni en el resto de los documentos del Plan Parcial o el P.G.O.U. de Ciudad Real mencionados, regirán los preceptos de la L.O.T.A.U.

Artículo 4.- Terminología.

A los efectos de la terminología empleada para los diferentes conceptos, se ha adoptado, para mayor claridad conceptual y facilidad de uso, la utilizada y definidas en la Normativa del P.G.O.U.

Artículo 5.- Ámbito Temporal – Plazos

El Programa deberá desarrollarse, conforme a las determinaciones del artículo 110.3 de la L.O.T.A.U.

En particular, los plazos se concretarán en la propuesta de Convenio Urbanístico a suscribir entre El Urbanizador y el Ayuntamiento, que en plica cerrada se entregará para su apertura tras la conclusión del plazo de Información Pública, en las condiciones que fija la Ley.

Artículo 6.- Vigencia, Obligatoriedad y Sanciones

Las presentes Normas regirán y serán obligatorias desde el momento de la aprobación definitiva del Programa, su vigencia será indefinida.

Las infracciones que se cometan serán sancionadas de acuerdo con la Legislación vigente, Capítulo VI de la L.O.T.A.U.

Artículo 7. - Modificaciones y Revisiones.

Las modificaciones que se realicen al presente Plan Parcial deberán ser aprobadas conforme a lo dispuesto en la L.O.T.A.U.

Las modificaciones que afecten a las alineaciones exteriores, rasantes y otras, se deberán tramitar con estudios de detalle, de conformidad con lo previsto por el artículo 19 de estas mismas Normas.

La revisión se considera obligatoria cuando la revisión del P.G.O.U. o del P.A.U. así lo exigiera. Del mismo modo, cuando surgieran circunstancias excepcionales no previstas, o si así lo solicitara El Urbanizador.

Artículo 8.- Iniciativa y Gestión.

8.1. Iniciativa y Gestión.

El presente Plan Parcial se redacta en desarrollo de un P.A.U. de iniciativa Privada y Gestión Indirecta.

8.2. Promotor.

El Promotor del mismo es la AIU Agrupación de Interés Urbanístico A-MADR.

Artículo 9.- Licencias. Caducidad. Solicitud. Información. Certificado final de obra.

Estarán sujetos a Licencia aquellos actos para los que así lo exija las Normas urbanísticas, Título IV del P.G.O.U. de Ciudad Real.

El procedimiento de solicitud y régimen de caducidad será el establecido en las citadas Normas.

Solo podrán edificarse los terrenos que hayan adquirido la condición de solar, sin perjuicio de la posibilidad de permitir la edificación sin poseer tal condición, mediante licencia condicionada en los términos del artículo 13 de las presentes Normas.

Para los supuestos no estén previstos en los párrafos anteriores se estará a lo dispuesto en el Título VII, Capítulo II, Sección II de la L.O.T.A.U.

Artículo 10.- Edificaciones existentes.

Las edificaciones obsoletas, instalaciones, postes y otras, deberán ser demolidas y sustituidas en la medida que el desarrollo

del Plan lo exija, previa compensación, si procediera, y de acuerdo con el Proyecto de Reparcelación.

Artículo 11.- Administración Competente.

La Administración competente para la tramitación, aprobación y gestión del presente Plan Parcial, es el Ayuntamiento de CIUDAD REAL.

Artículo 12.- Alcance Normativo.

A los efectos de aplicación del presente documento de Ordenación sólo son válidos los documentos auténticos y firmados originalmente por el técnico autor de los mismos, y debidamente diligenciados, concretamente:

- 1.- Memorias y sus anexos.
- 2.- Planos de Información.
- 3.- Planos de Ordenación.
- 4.- Normas urbanísticas.

Artículo 13.- Licencias Condicionadas.

En el supuesto de que las parcelas aún no estuvieran totalmente urbanizadas y consecuentemente no reunieran la condición de solar, podrá concederse Licencia Condicionada de Edificación y Uso en las siguientes condiciones:

- a).- Que se haya aprobado y adjudicado, tras los tramites oportunos, el P.A.U., y los documentos que lo desarrollan, entre los cuales figuran el presente Plan Parcial.
- b).- Que documentalmente (Notarial y Registralmente) se hayan adjudicado a cada propietario su parcela o parcelas a las que tienen derecho de acuerdo con el proyecto de Reparcelación y restantes documentos del P.A.U.
- c).- Que esté al corriente de aportaciones con el Urbanizador, para ello, previamente a la concesión de la licencia, el Ayuntamiento de Ciudad Real, solicitará perceptivamente Informe del Urbanizador en el que se hará constar si el titular de la parcela o solar, ha contribuido proporcionalmente a las cargas de la Actuación o ha garantizado suficientemente frente al Urbanizador o la Administración.

d).- El propietario de parcelas edificables que solicitare licencia, deberá asumir el compromiso, ante el Ayuntamiento, de no utilizar la edificación hasta la conclusión de las obras de urbanización, o por lo menos hasta que las citadas parcelas, sin estar completa la urbanización del sector, reúna la condición de solar conforme a la **DISPOSICIÓN PRELIMINAR** "El Significado y Alcance de los Conceptos Urbanísticos Básicos" utilizados en la L.O.T.A.U..

e).- Que sobre el terreno se hayan deslindado y señalado las parcelas resultantes del Proyecto de Reparcelación.

f).- En los supuestos y condiciones que quedan reflejados en el Artículo 8.1.6 del P.G.O.U.

CAPITULO II: PARAMETROS DE EDIFICACION Y REGIMEN DE USOS PARTICULARES DE CADA ZONA.

Artículo 14.- Usos.

14.1. El Uso dominante de esta zona es Industrial en grados I-1, I-2, I-3 e I-4.

14.2. Se permitirán los siguientes usos:

Todos los reflejados en el Artículo 2.2.2.4.III del P.G.O.U. y que a continuación se detallan

- a).- Industrial: grado ID-1, grado ID-2, grado ID-3 y grado ID-4 (éstos dos últimos son de nueva creación, y que se describe en el artículo 15 de estas normas)
- b).- Residencial: Vivienda para el guarda
- c).- Dotacional:
 - Automóvil: 1 (en plantas baja, semisótano y sótano), 2 (en planta baja) y 3 (en plantas baja y primera).
 - Administrativo: 2 (en plantas baja y primera).
 - Comercial: 2, 3 y 4 (todos en planta baja y plantas de piso general).
 - Establecimientos Públicos, espectáculos y actividades deportivas: 3.3 (en planta baja) y 4, excepto salas de exposiciones, (en planta baja).
 - Almacenaje.
 - Hospedaje.
 - Varios: 3, 4, 6 y 8.
 - Comercial en todas sus variantes

14.3. Se prohíben expresamente los siguientes usos:

Todos los **no** reflejados en el artículo 14.2. de estas Normas.

Artículo 15.- Condiciones de Parcela y edificación en usos industriales.

15.1. Las parcelas edificables cumplirán las siguientes condiciones:

GRADOS	Parcela min. m²	Ocupación %	Nº de Plantas min.-max.	Altura máxima	Intensidad máxima m²t/m²s
ID-1	500	80	1-2	8	1,00
ID-2	750	70	1-2	8	1,00
ID-3	750	70	1-2	8	1,30
ID-4	750	70	1-2	8	1,20

15.2. Los retranqueos de la edificación a linderos y alineaciones oficiales en cada uno de los grados, se fijan a continuación:

15.2.1. Grado ID-1

- a) Las edificaciones se situaran sobre las alineaciones oficiales.
- b) El retranqueo mínimo a lindero posterior será de tres (3) metros.
- c) El retranqueo mínimo a linderos laterales será de cinco (5) metros. No obstante, las edificaciones podrán adosarse formando un frente continuo con una longitud máxima de ciento treinta (130) metros, a partir de la cual, deberá producirse una separación entre la siguiente edificación de cinco (5) metros como mínimo.

15.2.2. Grado ID-3 e ID-4

- a) El retranqueo a alineaciones oficiales en el frente de parcela, será de cinco (5) metros.
- b) El retranqueo mínimo a lindero posterior será de tres (3) metros.
- c) El retranqueo mínimo a linderos laterales será de cinco (5) metros. No obstante, los edificios podrán construirse de forma apareada, adosados a un lindero y dejando el retranqueo mínimo antes señalado al otro.
- d) En todas las peticiones de licencia en las zonas de nueva edificación se presentara un estudio completo con la situación de las edificaciones en la manzana con objeto de justificar el criterio adoptado respecto de la dimensión del retranqueo a los distintos linderos.

15.2.3. Grado ID-2

- a) El retranqueo a alineaciones oficiales en el frente de parcela, será de cinco (5) metros.
- b) El retranqueo mínimo a lindero posterior será de tres (3) metros.
- c) El retranqueo mínimo a linderos laterales será de cinco (5) metros. No obstante, los edificios podrán construirse de forma apareada, adosados a un lindero y dejando el retranqueo mínimo antes señalado al otro. Los edificios que ya estén edificados sobre los linderos laterales, sin guardar retranqueos, ya que están actualmente construidos y se ajustan a ordenanzas, no habrán de separarse ni guardar retranqueo alguno.
- d) En todas las peticiones de licencia en las zonas de nueva edificación se presentara un estudio completo con la situación de las edificaciones en la manzana con objeto de justificar el criterio adoptado respecto de la dimensión del retranqueo a los distintos linderos.

15.3. Tolerancias.

Sin sobrepasar la altura máxima permitida para la edificación ni la edificabilidad sobre la parcela, se podrán disponer entreplantas, cumpliendo las condiciones particulares definidas en el artículo 9.6.7., apartado d) del P.G.O.U.

15.4. Vuelos sobre fachada.

15.4.1. Los edificios que puedan situarse sobre las alineaciones oficiales del viario podrán volar a partir de estas una longitud equivalente al diez por ciento (10%) del ancho de la calle y como máximo un (1) metro, siempre que la altura libre sobre la rasante no sea inferior a trescientos cincuenta (350) centímetros.

15.4.2. En los demás casos cualquier cuerpo volado de la edificación se considerara como fachada a efectos de retranqueos a linderos, y alineaciones oficiales.

15.4.3. En cualquier caso se respetara la separación a linderos medianeros que no sea inferior al vuelo y como mínimo de sesenta (60) centímetros.

Artículo 16.- Condiciones de Parcela y edificación en todos los usos.

Para los parámetros y características que no se recogen en estas Normas, se aplicará el TITULO NOVENO (Condiciones Particulares de la Edificación en Suelo Urbano y Suelo Urbanizable Programado) del P.G.O.U. de Ciudad Real.

Artículo 17.- Edificabilidad Neta máxima (Intensidad) sobre Parcela y Total sobre cada Manzana.

17.1.- Edificabilidad sobre parcelas correspondientes a los propietarios en las que se materializa el Aprovechamiento Objetivo.

18.1.1.- Grado Industrial ID-1.

Edificabilidad Neta máxima sobre Parcela = $1,00 \text{ m}^2\text{t}/\text{m}^2\text{s}$

18.1.2.- Grado Industrial ID-2.

Edificabilidad Neta máxima sobre Parcela = $1,00 \text{ m}^2\text{t}/\text{m}^2\text{s}$

18.1.3.- Grado Industrial ID-3

Edificabilidad Neta máxima sobre Parcela = $1,30 \text{ m}^2\text{t}/\text{m}^2\text{s}$

18.1.4.- Grado Industrial ID-4

Edificabilidad Neta máxima sobre Parcela = $1,20 \text{ m}^2\text{t}/\text{m}^2\text{s}$

Artículo 18.- Edificabilidad sobre parcelas correspondientes al Ayuntamiento.

La cesión del diez por ciento (10%) del aprovechamiento objetivo que corresponde al Ayuntamiento se materializará **sobre alguna** de las parcelas de cualquier manzana con una edificabilidad total de 17.196 m².

Artículo 19.- Sobre el Planeamiento, Gestión y Ordenación.

En lo no previsto en las presentes Normas, se estará a lo dispuesto en el P.G.O.U. de Ciudad Real, y de la Legislación Urbanística Vigente de Aplicación.

Ciudad Real, ENERO 2012

Agustín García del Castillo Calvo
Arquitecto

Agrupación de Interés Urbanístico A-MADR

ANEXO DE CUMPLIMIENTO DEL CÓDIGO DE ACCESIBILIDAD DE CASTILLA-LA MANCHA.

Artículo 7.- Vías, espacios libres de uso público y mobiliario urbano.

1.- Se consideran vías y espacios libres de uso público, a efectos de barreras arquitectónicas urbanísticas y en el ámbito de aplicación de este Decreto:

- Los que forman parte del dominio público y se destinan al uso o al servicio público

Artículo 11.- Planificación y urbanización de espacios urbanos accesibles.

1.- En los instrumentos de planeamiento urbanístico, deberá garantizarse el libre acceso y utilización de las vías públicas y demás espacios de uso común a las personas con limitaciones en su movilidad o en su percepción sensorial del entorno urbano, según establece el Artículo 4.1 de la Ley 1/1994, de 24 de mayo, de Accesibilidad y Eliminación de Barreras en Castilla-La Mancha.

2.- A los efectos del apartado anterior, los Planes Generales de Ordenación Urbana, las normas subsidiarias y otros instrumentos de planeamiento y ejecución que los desarrollan, así como en los proyectos de urbanización, de dotación de servicios, de obras y de instalaciones, deberán garantizar la accesibilidad y utilización, con carácter general, de los espacios de uso público, y observarán las prescripciones y los criterios básicos establecidos en este Capítulo.

Artículo 13.- Condiciones mínimas de accesibilidad.

1.- Se consideran elementos de urbanización: la pavimentación, encintado de aceras, las redes de distribución de energía eléctrica, gas, telefonía y telemática, la jardinería, las redes de saneamiento y distribución de aguas y cualesquiera otras que se realicen en las vías públicas para ejecutar el planeamiento urbanístico.

2.- Se entiende por itinerario aquel ámbito o espacio de paso que permita un recorrido urbanizado continuo que relaciona y permite acceder a los diferentes espacios de uso público y edificaciones del entorno.

3.- Una vía pública o tramo de la misma se considera accesible si cumple las siguientes condiciones.

- Constituye un itinerario accesible de peatones, o mixto de peatones y vehículos, según los requerimientos del apartado 1.1. del Anexo 1.

Por lo tanto, y al considerarse la actuación de uso público, es de obligado cumplimiento el Código de Accesibilidad., y debe haber un itinerario accesible de peatones que permita un recorrido por todo el ámbito.

Artículo 15.- Estacionamientos.

1.- Los estacionamientos se consideran accesibles cuando reúnen las condiciones previstas en el apartado 1.2.6 del Anexo 1.

2.- En todas las zonas de estacionamiento de vehículos ligeros los Ayuntamientos reservarán, permanentemente y tan cerca como sea posible de los accesos para viandantes, plazas accesibles debidamente señalizadas para vehículos que transporten personas con movilidad reducida.

PLAN PARCIAL
SECTOR A-MADR (CIUDAD REAL)

3.- El número de plazas a reservar, con las características citadas, será como mínimo de una plaza cada 50 o fracción.

Por lo tanto, si tenemos un total de 1.439 plazas, deberemos reservar un total de $1.439/50 = 28,78$ plazas. Se reservan 30 plazas de minusválidos en los viales V3, V4 y V5, con unas dimensiones de 3,60 x 5,00 m.

ANEXO 1
NORMAS DE ACCESIBILIDAD URBANÍSTICA
1.1.- Itinerarios peatonales accesibles.

1.1.1.- Itinerario peatonal accesible.

Un itinerario peatonal se considera accesible cuando cumple los siguientes requisitos:

- Tener una anchura libre mínima de 1,50 m. y una altura libre de obstáculos de 2,10 m.
- En los cambios de dirección, la anchura libre de paso permite inscribir un círculo de 1,50 m. de diámetro.
- No incluye ninguna escalera ni escalón aislado.
- La pendiente longitudinal no supera el 6%. No obstante, cuando las condiciones topográficas del terreno no permitan cumplir lo anterior, se admiten itinerarios o tramos de éstos con las siguientes pendientes longitudinales:
 - Tramos de menos de 3 m. de largo: de 10 a 12% de pendiente máxima.
 - Tramos de entre 3 y 10 m. de largo: de 8 a 10% de pendiente máxima.
 - Tramos de más de 10 m. de largo: de 6 a 8% de pendiente máxima.
- El pavimento es duro, antideslizante y sin relieves diferentes a los propios del grabado de las piezas. Varía su textura y color en las esquinas, paradas de autobús, en las zonas del itinerario donde se ubique el mobiliario urbano u otros posibles obstáculos. Se recomienda una textura lisa para el espacio libre peatonal y una rugosa para los espacios con obstáculos. En parques y jardines, se admite un pavimento de tierras compactadas con un 90% PM (Próctor modificado).
- Se coloca un pavimento con textura diferenciada para detectar pasos de peatones.
- Las rejas y registros se colocan enrasados con el pavimento circundante. Las aberturas de las rejas situadas en itinerarios peatonales tienen una dimensión que permite la inscripción de un círculo de 2 cm. de diámetro como máximo. La disposición del enrejado se hace de manera que no puedan tropezar personas que utilicen bastón o silla de ruedas.
- Los árboles situados en estos itinerarios tienen cubiertos los alcorques con rejas y otros elementos enrasados con el pavimento circundante.
- Tienen una pendiente transversal no superior al 2%.
- Los elementos de urbanización y mobiliario que forman parte de este itinerario son accesibles.

1.2.- Elementos de urbanización accesibles.

1.2.1.- Vados accesibles.

El vado de paso de peatones se considera accesible cuando cumple los siguientes requisitos:

- La anchura libre mínima es de 1,80 m. de forma que permita el tránsito de dos personas en silla de ruedas.
- El bordillo del vado no supera 2 cm. de altura respecto a la calzada y los cantos se redondean o se achaflana a 45°.



PLAN PARCIAL
SECTOR A-MADR (CIUDAD REAL)

- *La pendiente longitudinal del vado es como máximo del 8%. La pendiente transversal máxima es del 2%.*
 - *Señalización con pavimento de textura diferenciada.*
- El vado de entrada y salida de vehículos debe diseñarse de manera que:*
- *El itinerario de peatones que atraviesan, no puede quedar afectado por una pendiente longitudinal superior al 8%, ni una pendiente transversal superior al 2%.*

Estos aspectos están justificados en el plano nº 09 del presente Plan Parcial.

Ciudad Real, MARZO 2012
Agustín García del Castillo Calvo
Arquitecto

Agrupación de Interés Urbanístico A-MADR

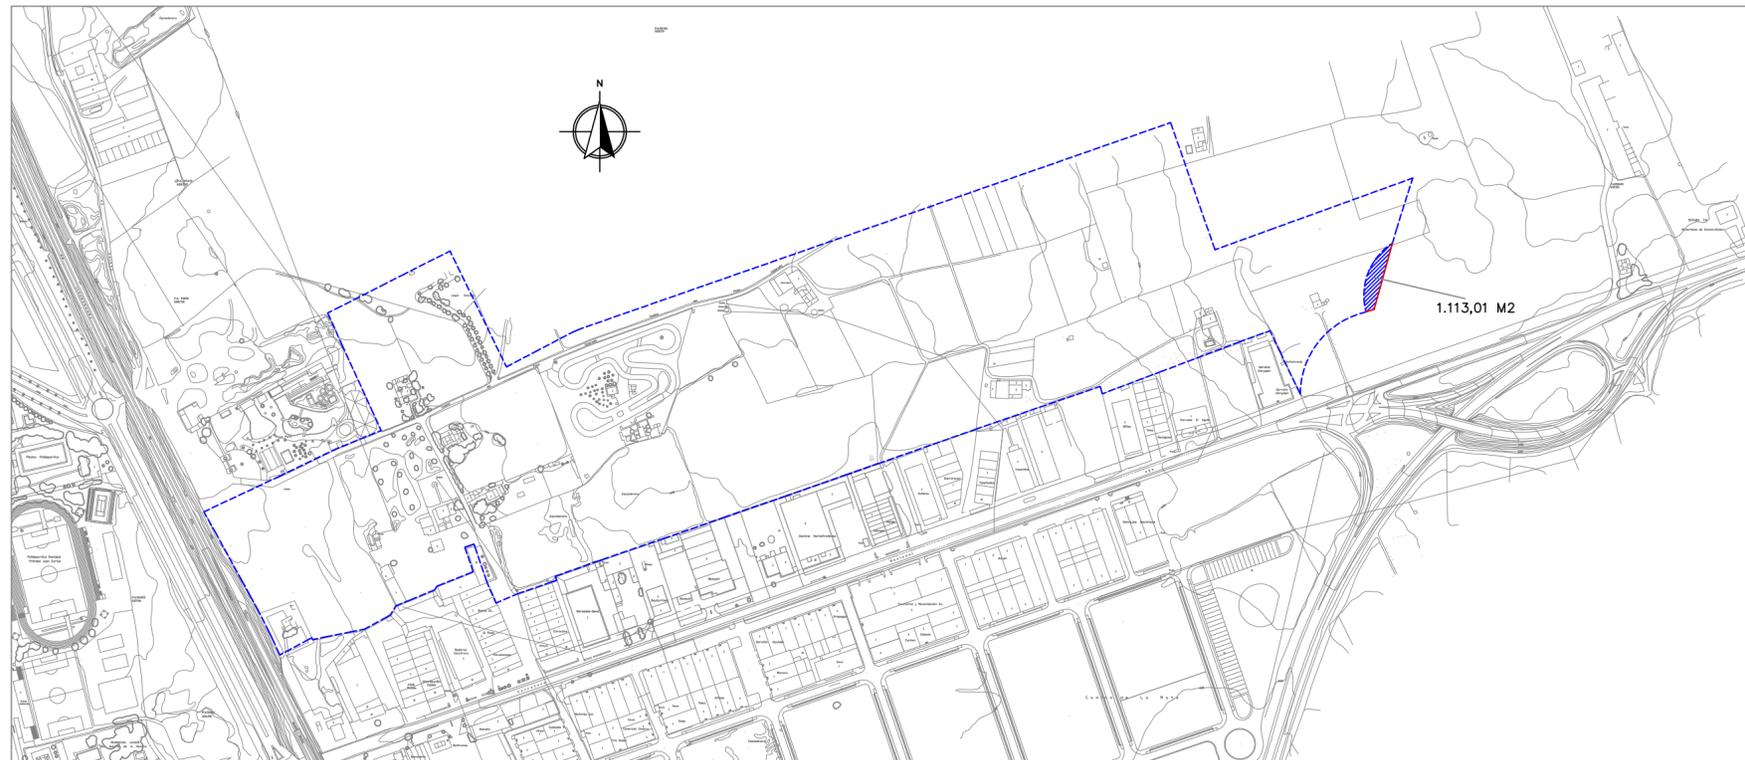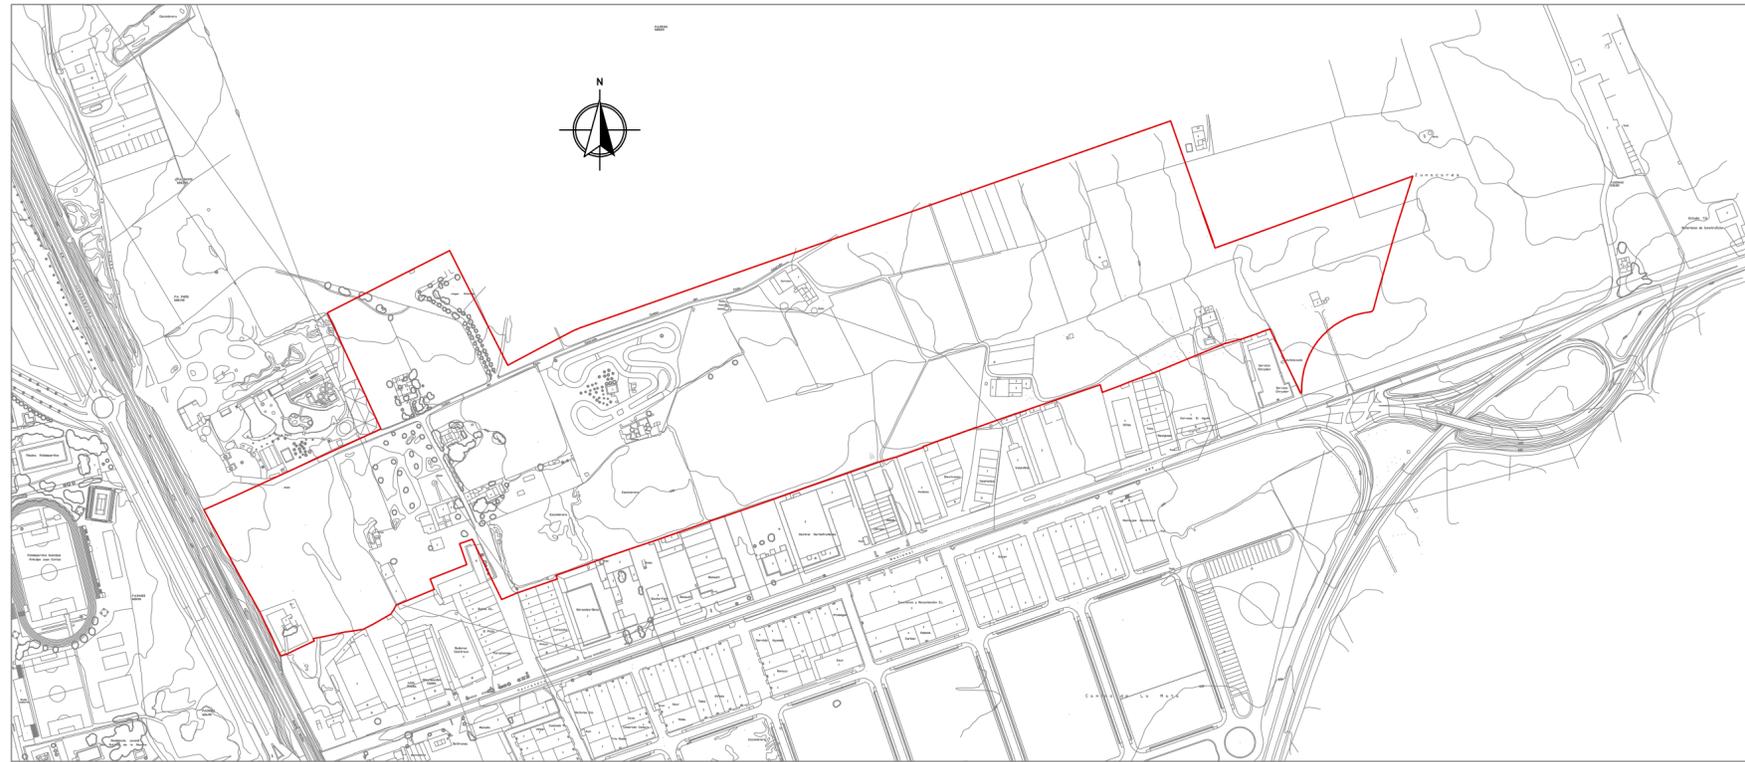

— LIMITE DEL SECTOR SEGÚN P.G.O.U CIUDAD REAL
337.863 M2

--- LIMITE DEL SECTOR REAL CORREGIDO SEGÚN
REPLANTEO Y EXPROPIACION DE ROTONDA DE M.^o
DE FOMENTO.
336.749,99 M2 (-0,3294%)

AGUSTIN GARCIA DEL CASTILLO CALVO V. ^o B. ^o ARQUITECTO c/ Diego de Almagro 7 bajo 13002 CIUDAD REAL Telf: 956 24 277 Fax: 956 25 059	PROGRAMA DE ACTUACIÓN URBANIZADORA A-MADR MODIFICACIÓN N°2 PLAN PARCIAL	
	PLANO: SITUACIÓN	ESCALA: 1/4.000
	SITUACIÓN: SECTOR A-MADR (CIUDAD REAL)	N° PLANO 01-mod2 FECHA: DICIEMBRE 2011
	CLIENTE: AGRUPACIÓN DE INTERÉS URBANISTICO A-MADR	SUSTITUYE AL PLANO 01-mod FECHA: agosto 09

EL PRESENTE DOCUMENTO ES PROPIEDAD DEL AUTOR DEL PROYECTO, EL ARQUITECTO D. AGUSTIN GARCIA DEL CASTILLO CALVO. SU UTILIZACIÓN TOTAL O PARCIAL, ASÍ COMO CUALQUIER REPRODUCCIÓN, COPIA O CESIÓN A TERCEROS REQUERRÁ LA PREVIA AUTORIZACIÓN EXPRESA DE SU AUTOR, QUEDANDO EN TODO CASO PROHIBIDA CUALQUIER MODIFICACIÓN UNILATERAL DEL MISMO.




Industrial **Dotacional PGOU** **Dotacional Local** **Zonas Verdes Locales**

- industrial I-1
- industrial I-2
- industrial ID-1
- industrial ID-2
- industrial ID-3
- industrial ID-4
- equipamientos PGOU
- Sistema General PGOU
- Equip. local
- Zona Verde Local

<p>AGUSTIN GARCIA DEL CASTILLO CALVO</p> <p>ARQUITECTO</p> <p>c/ Diego de Almagro 7 bajo 13002 CIUDAD REAL Tlf: 952 214 202 Fax: 952 214 205</p>	<p>PROGRAMA DE ACTUACIÓN URBANIZADORA A-MADR MODIFICACIÓN N°2 PLAN PARCIAL</p>						
	<table border="1" style="width: 100%; border-collapse: collapse;"> <tr> <td style="width: 70%;"> <p>PLANO: ORDENACIÓN CALIFICACION Y CLASIFICACION</p> </td> <td style="width: 30%;"> <p>ESCALA: 1/2.000</p> </td> </tr> <tr> <td> <p>SITUACIÓN: SECTOR A-MADR (CIUDAD REAL) CIUDAD REAL</p> </td> <td> <p>N° PLANO 02-mod2 FECHA: ENERO 2012</p> </td> </tr> <tr> <td> <p>CLIENTE: AGRUPACIÓN DE INTERÉS URBANÍSTICO A-MADR</p> </td> <td> <p>SUSTITUYE AL PLANO 02-mod FECHA: AGOSTO 09</p> </td> </tr> </table>	<p>PLANO: ORDENACIÓN CALIFICACION Y CLASIFICACION</p>	<p>ESCALA: 1/2.000</p>	<p>SITUACIÓN: SECTOR A-MADR (CIUDAD REAL) CIUDAD REAL</p>	<p>N° PLANO 02-mod2 FECHA: ENERO 2012</p>	<p>CLIENTE: AGRUPACIÓN DE INTERÉS URBANÍSTICO A-MADR</p>	<p>SUSTITUYE AL PLANO 02-mod FECHA: AGOSTO 09</p>
<p>PLANO: ORDENACIÓN CALIFICACION Y CLASIFICACION</p>	<p>ESCALA: 1/2.000</p>						
<p>SITUACIÓN: SECTOR A-MADR (CIUDAD REAL) CIUDAD REAL</p>	<p>N° PLANO 02-mod2 FECHA: ENERO 2012</p>						
<p>CLIENTE: AGRUPACIÓN DE INTERÉS URBANÍSTICO A-MADR</p>	<p>SUSTITUYE AL PLANO 02-mod FECHA: AGOSTO 09</p>						



EL PRESENTE DOCUMENTO ES PROPIEDAD DEL AUTOR DEL PROYECTO, EL ARQUITECTO D. AGUSTIN GARCIA DEL CASTILLO CALVO. SU UTILIZACIÓN TOTAL O PARCIAL, ASÍ COMO CUALQUIER REPRODUCCIÓN, COPIA O CESIÓN A TERCEROS REQUERIRÁ LA PREVA AUTORIZACIÓN EXPRESA DE SU AUTOR, QUEDANDO EN TODO CASO PROHIBIDA CUALQUIER MODIFICACIÓN UNILATERAL DEL MISMO

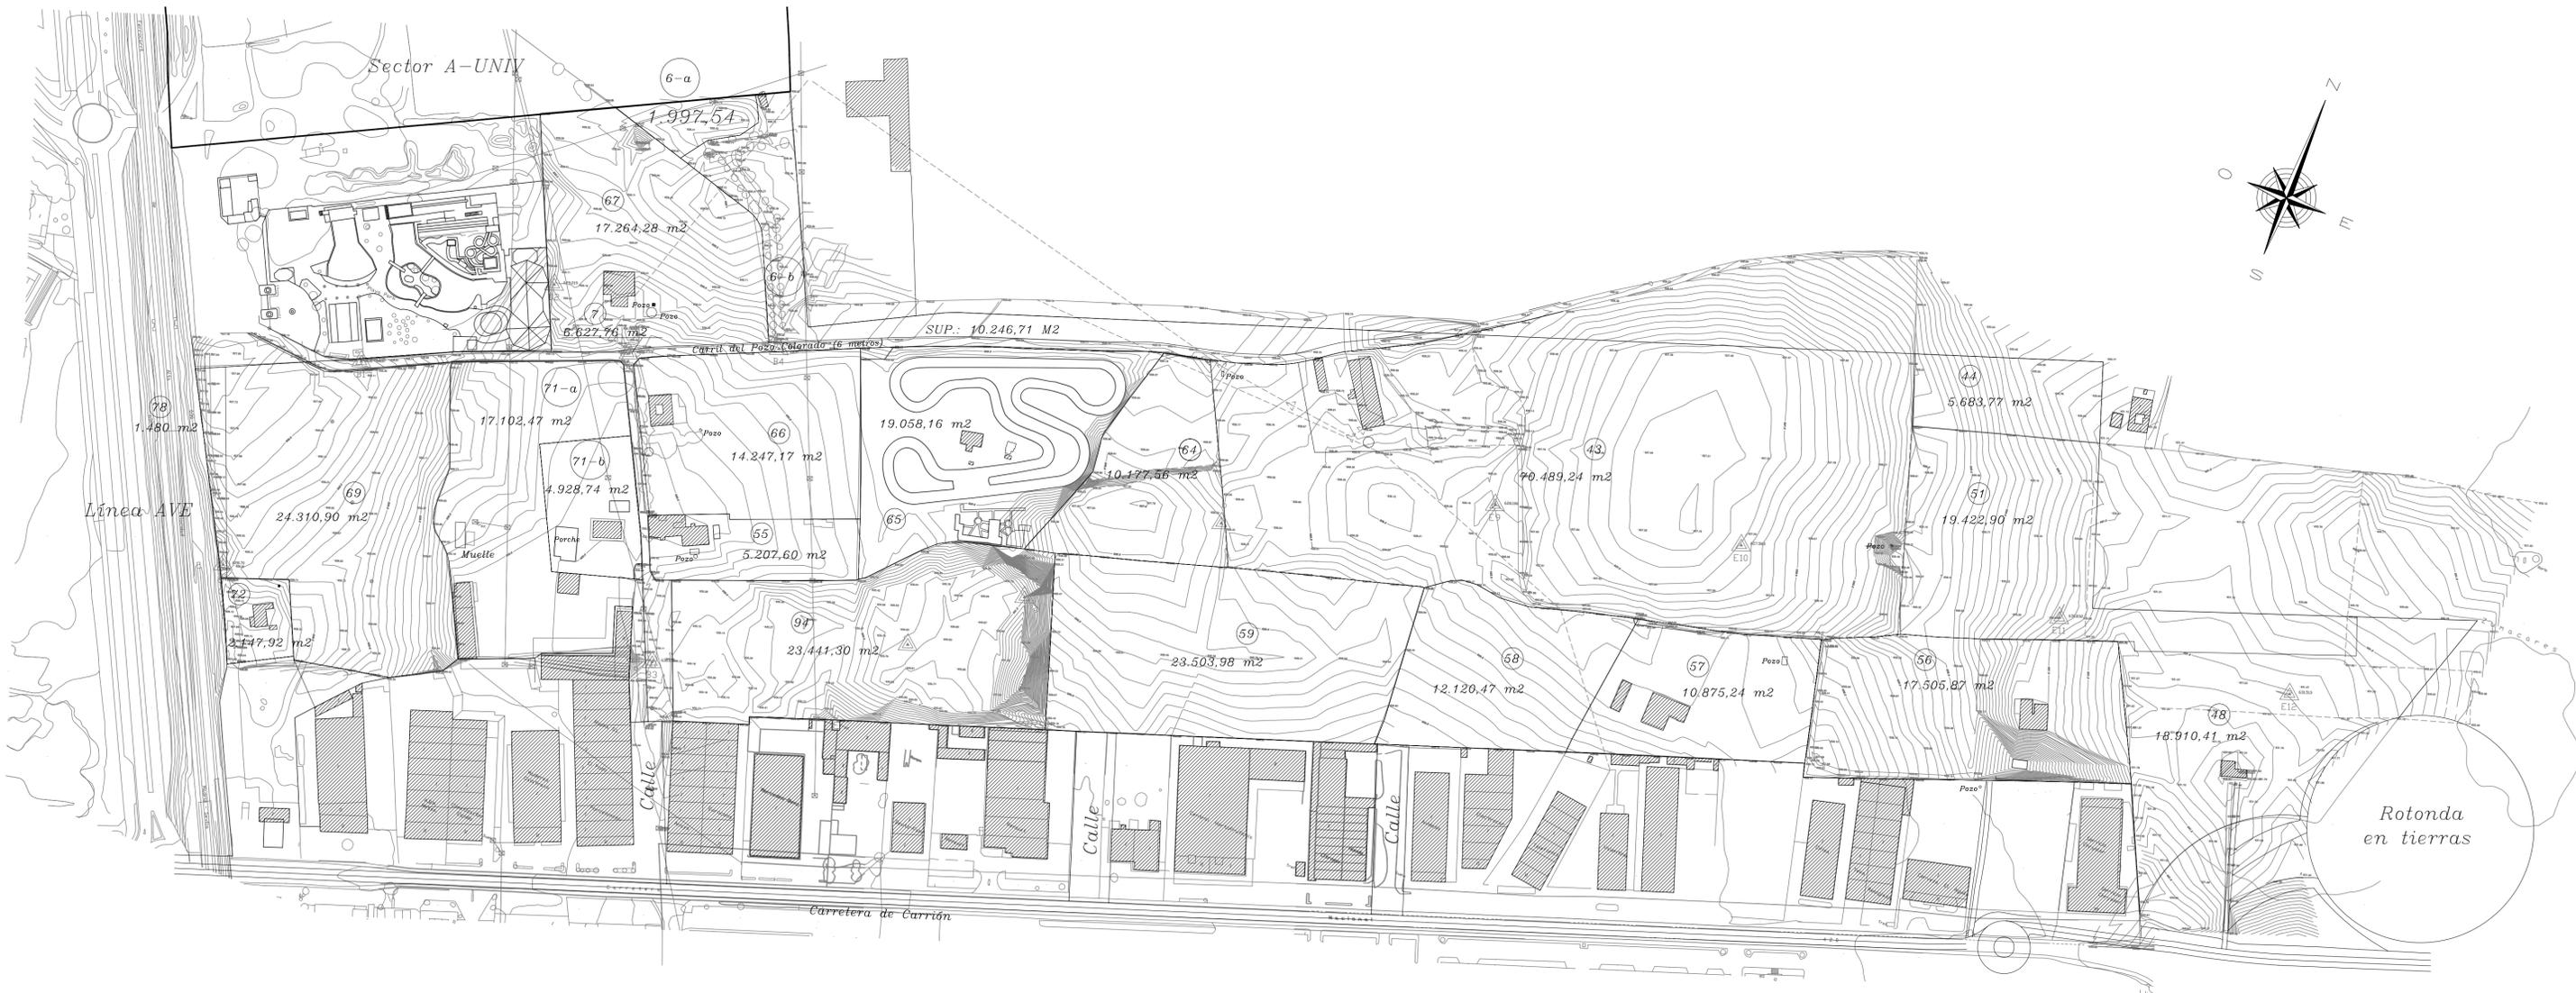

Poligono	Nº Parcela	Superficie Total Catastral (m2)	Superficie en A-MADR (m2)	Titularidad Conocida	% total	% AIU
18	72	2.287,00	2.147,92	Rodríguez Rodríguez, Jesús	0,638%	
18	69	24.519,00	24.310,90	50% Cieza Lavín, Francisca 50% (Jacinto Jaramillo, VICASA 2000 SL, Antonio Ojeda) A partes iguales	7,219%	
18	78	1.594,00	1.480,00	Mº de Fomento.RENFE	0,439%	
18	71	21.524,00	22.031,21	Sucesores de Chacón Transportes Salvador Delgado 23%	6,542%	10,11%
			6.627,76	Camino Público	1,988%	
18	67	22.107,00	17.264,28	Edypsa, Peñalombra SL (50%)	5,127%	7,92%
18	6	188.434,00	12.244,25	Gº de la Santa Costi, Mº del Mar	3,636%	
18	66	14.509,00	14.247,17	Lomas Valdivia, Familiares de	4,231%	
18	55	5.115,00	5.207,60	Castellano Huete, Antonio y Mº del Prado	1,546%	
18	94	23.751,00	23.441,30	50% Hermanos Jaramillo Mosquera 50% (Jaramillo Cano, Jacinto e Hijos 25% y Vicasa 2000 SL 25%)	6,961%	
18	65	19.656,00	19.058,16	Trujillo Gabaldón, Felisa	5,659%	8,75%
18	64	10.177,56	10.177,56	25% Hermanos Arenas Mosquera 25% Portillo Burgos, Angel 50% Maldonado Sevillano, Petra y Concepción	3,022%	4,67%
18	59	23.351,00	23.503,98	Maldonado Sevillano, Petra	6,980%	
18	43	82.351,00	70.489,24	Muñoz Lopez, Benita e Hijos	20,932%	32,36%
18	58	11.754,00	12.120,47	Emcoman SL	3,599%	5,56%
18	57	10.860,00	10.875,24	Ruedas Herrera, Mercedes	3,229%	4,99%
18	56	17.864,00	17.505,87	Ruedas Herrera, Fuensanta y Eugenia	5,198%	8,04%
18	51	35.723,00	19.422,90	Delgado Caballo, Mº Rosa y hnos	5,768%	8,92%
18	44	17.925,00	5.683,77	Calero Romero, José	1,688%	
18	48	64.034,00	18.910,41	Delgado Caballo, Mº Rosa y hnos	5,616%	8,68%
	TOTAL	597.535,56	336.749,99		100,000%	100,00%

AGUSTIN GARCIA DEL CASTILLO CALVO ARQUITECTO Nº Bº ARGUMENTO c/ diego de almagro 7 bajo 13002 CIUDAD REAL Tfno: 926 214 252 Fax: 926 215 055	PROGRAMA DE ACTUACIÓN URBANIZADORA A-MADR PLAN PARCIAL	
	PLANO: INFORMACIÓN. ESQUEMA DE PROPIEDAD CATASTRAL	ESCALA: 1/2.000
	SITUACIÓN: SECTOR A-MADR (CIUDAD REAL) CIUDAD REAL	Nº PLANO 03-mod FECHA: ENERO 09
	CLIENTE: AGRUPACIÓN DE INTERÉS URBANÍSTICO A-MADR	SUSTITUYE AL PLANO 03 FECHA: JUNIO 07

EL PRESENTE DOCUMENTO ES PROPIEDAD DEL AUTOR DEL PROYECTO, EL ARQUITECTO D. AGUSTIN GARCIA DEL CASTILLO CALVO. SU UTILIZACIÓN TOTAL O PARCIAL, ASI COMO CUALQUIER REPRODUCCIÓN, COPIA O CESIÓN A TERCEROS REQUERIRÁ LA PREVIA AUTORIZACIÓN EXPRESA DE SU AUTOR, QUEDANDO EN TODO CASO PROHIBIDA CUALQUIER MODIFICACIÓN UNILATERAL DEL MISMO

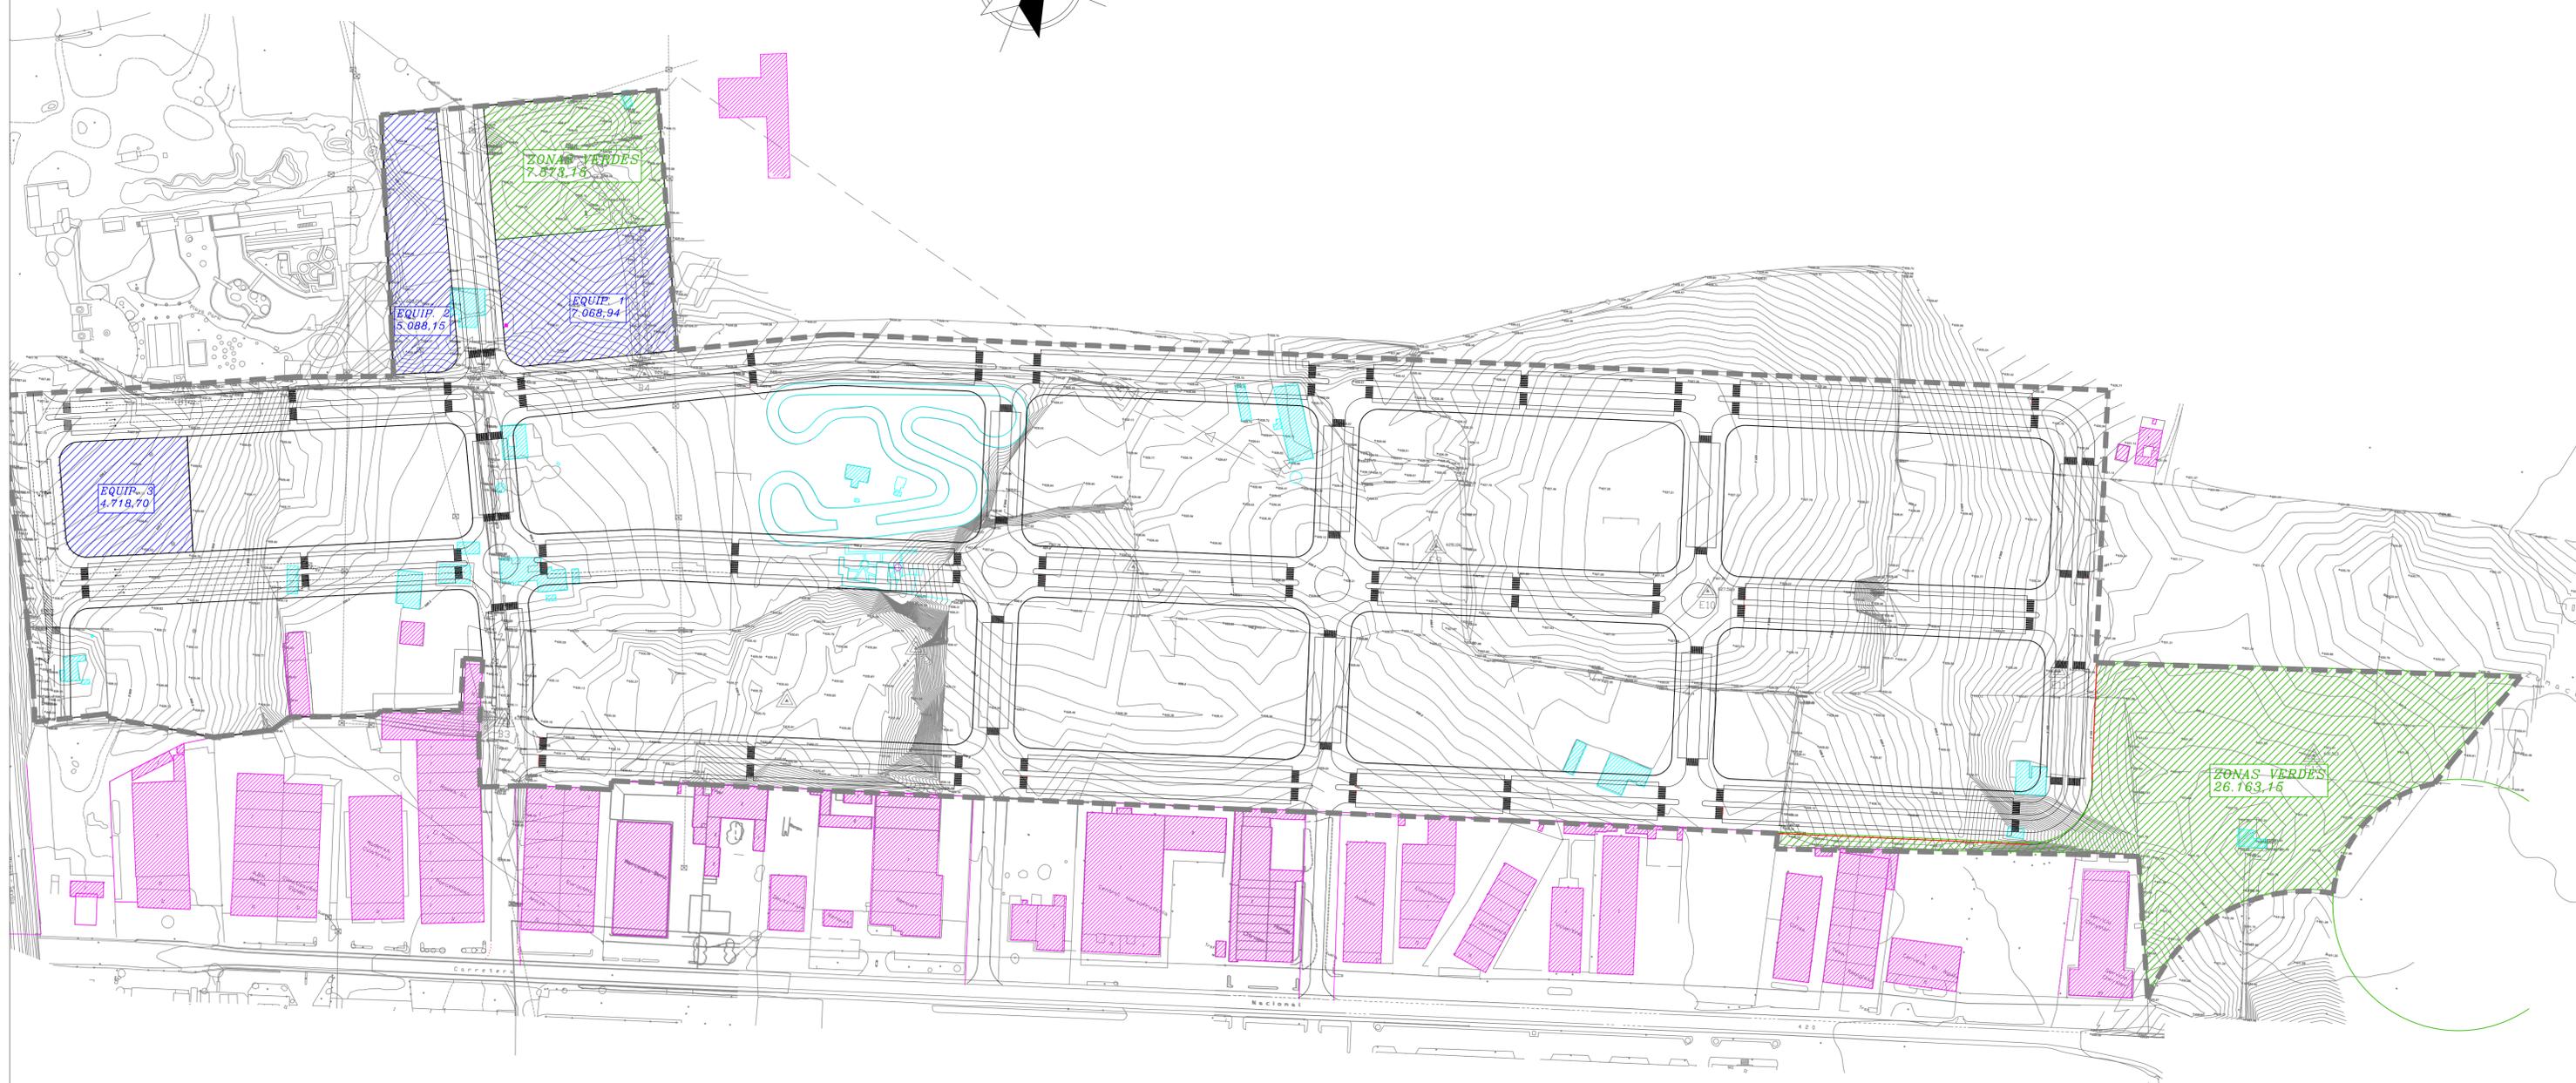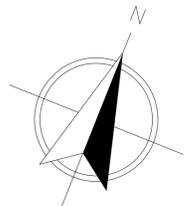

	Edificación Existente a conservar, compatible con uso industrial.
	Edificación a demoler, incompatible con uso Industrial.
	Equipamiento
	Zonas Verdes

AGUSTIN GARCIA DEL CASTILLO CALVO ARQUITECTO Nº Bº ARQUITECTO c/ diego de almagro 7 bajo 13002 CIUDAD REAL Tfno: 926 214 252 Fax: 926 215 055	PROGRAMA DE ACTUACIÓN URBANIZADORA A-MADR PLAN PARCIAL	
	PLANO: INFORMACIÓN EDIFICACION EXISTENTE	ESCALA: 1/ 1.750
	SITUACIÓN: SECTOR A-MADR (CIUDAD REAL) CIUDAD REAL	Nº PLANO 04-mod FECHA: ENERO 09
	CLIENTE: AGRUPACIÓN DE INTERÉS URBANÍSTICO A-MADR	SUSTITUYE AL PLANO 04 FECHA: JUNIO 07

EL PRESENTE DOCUMENTO ES PROPIEDAD DEL AUTOR DEL PROYECTO, EL ARQUITECTO D. AGUSTIN GARCIA DEL CASTILLO CALVO. SU UTILIZACIÓN TOTAL O PARCIAL, ASI COMO CUALQUIER REPRODUCCIÓN, COPIA O CESIÓN A TERCEROS REQUERRÁ LA PREVIA AUTORIZACIÓN EXPRESA DE SU AUTOR, QUEDANDO EN TODO CASO PROHIBIDA CUALQUIER MODIFICACIÓN UNILATERAL DEL MISMO



Industrial	Dotacional PGOU	Dotacional Local	Zonas Verdes Locales
industrial I-1	equipamientos PGOU	Equip. local	Zona Verde Local
industrial I-2	Sistema General PGOU		
industrial ID-1			
industrial ID-2			
industrial ID-3			
industrial ID-4			

AGUSTIN GARCIA DEL CASTILLO CALVO ARQUITECTO c/ Diego de Almagro 7 bajo 13002 CIUDAD REAL Tlf: 952 314 252 Fax: 952 315 005	PROGRAMA DE ACTUACIÓN URBANIZADORA A-MADR MODIFICACIÓN N°2 PLAN PARCIAL	
	PLANO: ORDENACIÓN CALIFICACION Y CLASIFICACION	ESCALA: 1/2.000
	SITUACIÓN: SECTOR A-MADR (CIUDAD REAL) CIUDAD REAL	N° PLANO 05-mod2 FECHA: ENERO 2012
	CLIENTE: AGRUPACIÓN DE INTERÉS URBANÍSTICO A-MADR	SUSTITUYE AL PLANO 05-mod FECHA: agosto 09

EL PRESENTE DOCUMENTO ES PROPIEDAD DEL AUTOR DEL PROYECTO, EL ARQUITECTO D. AGUSTIN GARCIA DEL CASTILLO CALVO. SU UTILIZACIÓN TOTAL O PARCIAL, ASÍ COMO CUALQUIER REPRODUCCIÓN, COPIA O CESIÓN A TERCEROS REQUERIRÁ LA PREVIA AUTORIZACIÓN EXPRESA DE SU AUTOR, QUEDANDO EN TODO CASO PROHIBIDA CUALQUIER MODIFICACIÓN UNILATERAL DEL MISMO



<p>AGUSTÍN GARCÍA DEL CASTILLO CALVO ARQUITECTO</p> <p>c/ Diego de Almagro 7 bajo 13002 CIUDAD REAL Tlf: 956 514 502 Fax: 956 515 505</p>	PROGRAMA DE ACTUACIÓN URBANIZADORA A-MADR MODIFICACIÓN N°2 PLAN PARCIAL	
	PLANO: ORDENACIÓN ALINEACIONES	ESCALA: 1/1.200
	SITUACIÓN: SECTOR A-MADR (CIUDAD REAL) CIUDAD REAL	N° PLANO 06a-mod2 FECHA: enero 2012
	CLIENTE: AGRUPACIÓN DE INTERÉS URBANÍSTICO A-MADR	SUSTITUYE AL PLANO 06a-mod FECHA: agosto 09

EL PRESENTE DOCUMENTO ES PROPIEDAD DEL AUTOR DEL PROYECTO, EL ARQUITECTO D. AGUSTÍN GARCÍA DEL CASTILLO CALVO. SU UTILIZACIÓN TOTAL O PARCIAL, ASÍ COMO CUALQUIER REPRODUCCIÓN, COPIA O CESIÓN A TERCEROS REQUERIRÁ LA PREVA AUTORIZACIÓN EXPRESA DE SU AUTOR, QUEDANDO EN TODO CASO PROHIBIDA CUALQUIER MODIFICACIÓN UNILATERAL DEL MISMO

