

100
101
102
103

104
105
106
107
108
109
110

PARCELAS CON USO SANITARIO



EXCMO. AYUNTAMIENTO DE CIUDAD REAL


CERENCIA MUNICIPAL DE URBANISMO



AYUNTAMIENTO DE CIUDAD REAL
 GERENCIA MUNICIPAL DE URBANISMO
 PLAN GENERAL DE CIUDAD REAL



AYUNTAMIENTO
 DE CIUDAD REAL

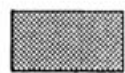


PARCELA DE USO NO EXCLUSIVO




PARCELA DE USO EXCLUSIVO



LAS CASAS

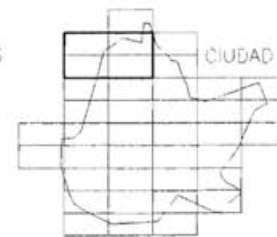

CIUDAD REAL

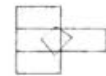

VALVERDE

PLAN GENERAL DE CIUDAD REAL

PLANOS DE INFORMACION

PARCELAS CON USO SANITARIO

EXCMO AYUNTAMIENTO
 DE CIUDAD REAL

GERENCIA MUNICIPAL
 DE URBANISMO

Escala

1/5.000

Fecha

Noviembre-94

Plano

13

719-24 719-25

757-4 757-5

Dibujado
 Gerencia Municipal de Urbanismo

Arquitecto
 Alejandro Moyano Gomez



AYUNTAMIENTO
DE CIUDAD REAL




PARCELA DE USO NO EXCLUSIVO




PARCELA DE USO EXCLUSIVO



LAS CASAS

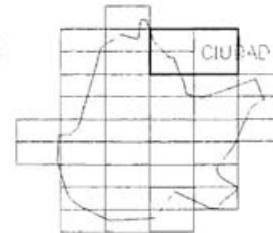

CIUDAD REAL

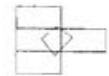

VALVERDE

PLAN GENERAL DE CIUDAD REAL

PLANOS DE INFORMACION

PARCELAS CON USO SANITARIO

| | |
|--------------|--------|
| Escala | Plano |
| 1/5 000 | 13 |
| Fecha | 720-21 |
| Noviembre-94 | 758-1 |


EXCMO AYUNTAMIENTO
DE CIUDAD REAL



GERENCIA MUNICIPAL
DE URBANISMO

Dibujado
Gerencia Municipal de Urbanismo

Arquitecto
Alejandro Moyano Gomez

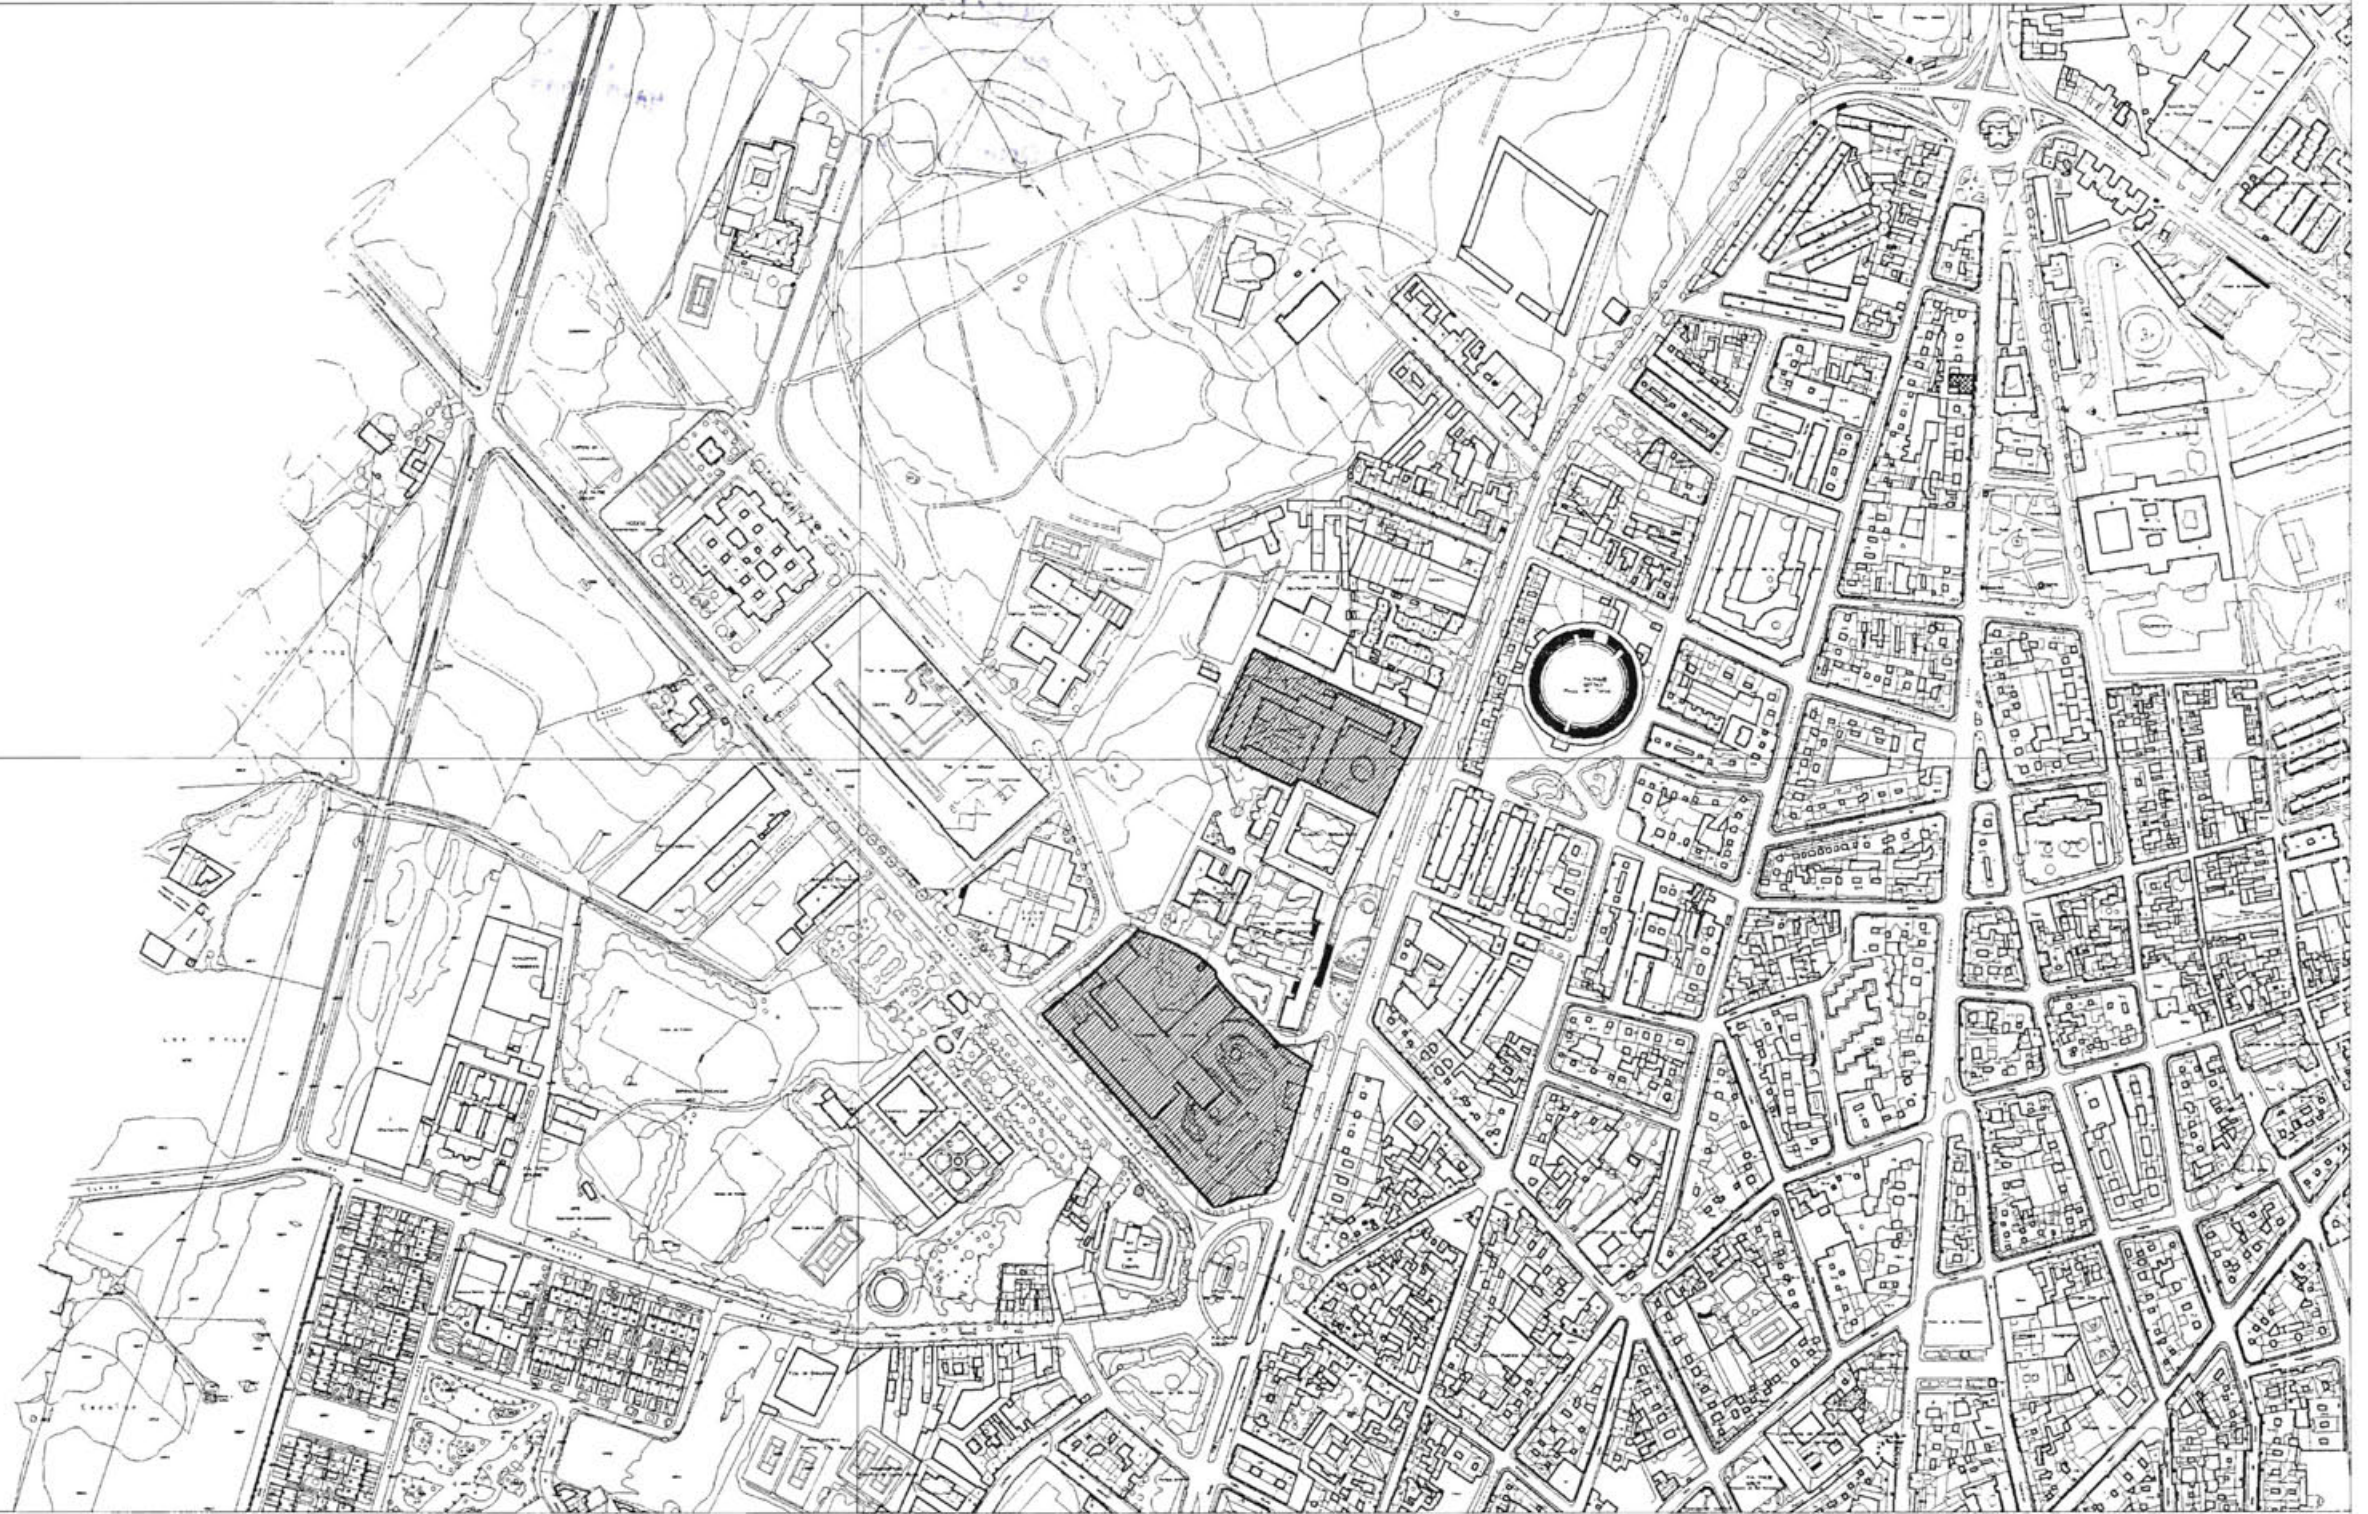

AYUNTAMIENTO
DE CIUDAD REAL




PARCELA DE USO NO EXCLUSIVO



PARCELA DE USO EXCLUSIVO



LAS CASAS

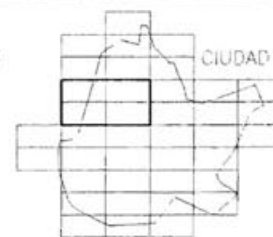

CIUDAD REAL



VALVERDE

PLAN GENERAL DE CIUDAD REAL

PLANOS DE INFORMACION

PARCELAS CON USO SANITARIO

EXCMO AYUNTAMIENTO
DE CIUDAD REAL

GERENCIA MUNICIPAL
DE URBANISMO

Escala

1'5.000

Fecha

Noviembre-94

Plano

13

757-9 757-10

757-14 757-15

Dibujado
Gerencia Municipal de Urbanismo

Arquitecto
Alejandro Moyano Gomez



AYUNTAMIENTO
DE CIUDAD REAL




PARCELA DE USO NO EXCLUSIVO



PARCELA DE USO EXCLUSIVO



LAS CASAS

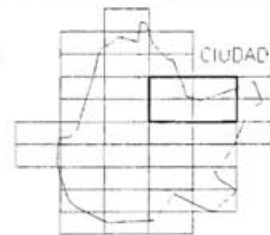

CIUDAD REAL



VALVERDE

PLAN GENERAL DE CIUDAD REAL

PLANOS DE INFORMACION

PARCELAS CON USO SANITARIO

Escala

1/5.000

Plano

13

EXCMO AYUNTAMIENTO
DE CIUDAD REAL



GERENCIA MUNICIPAL
DE URBANISMO

Fecha


Noviembre-94

758-6 758-7

758-11 758-12

Dibujado
Gerencia Municipal de Urbanismo


Arquitecto
Alejandro Moyano Gomez

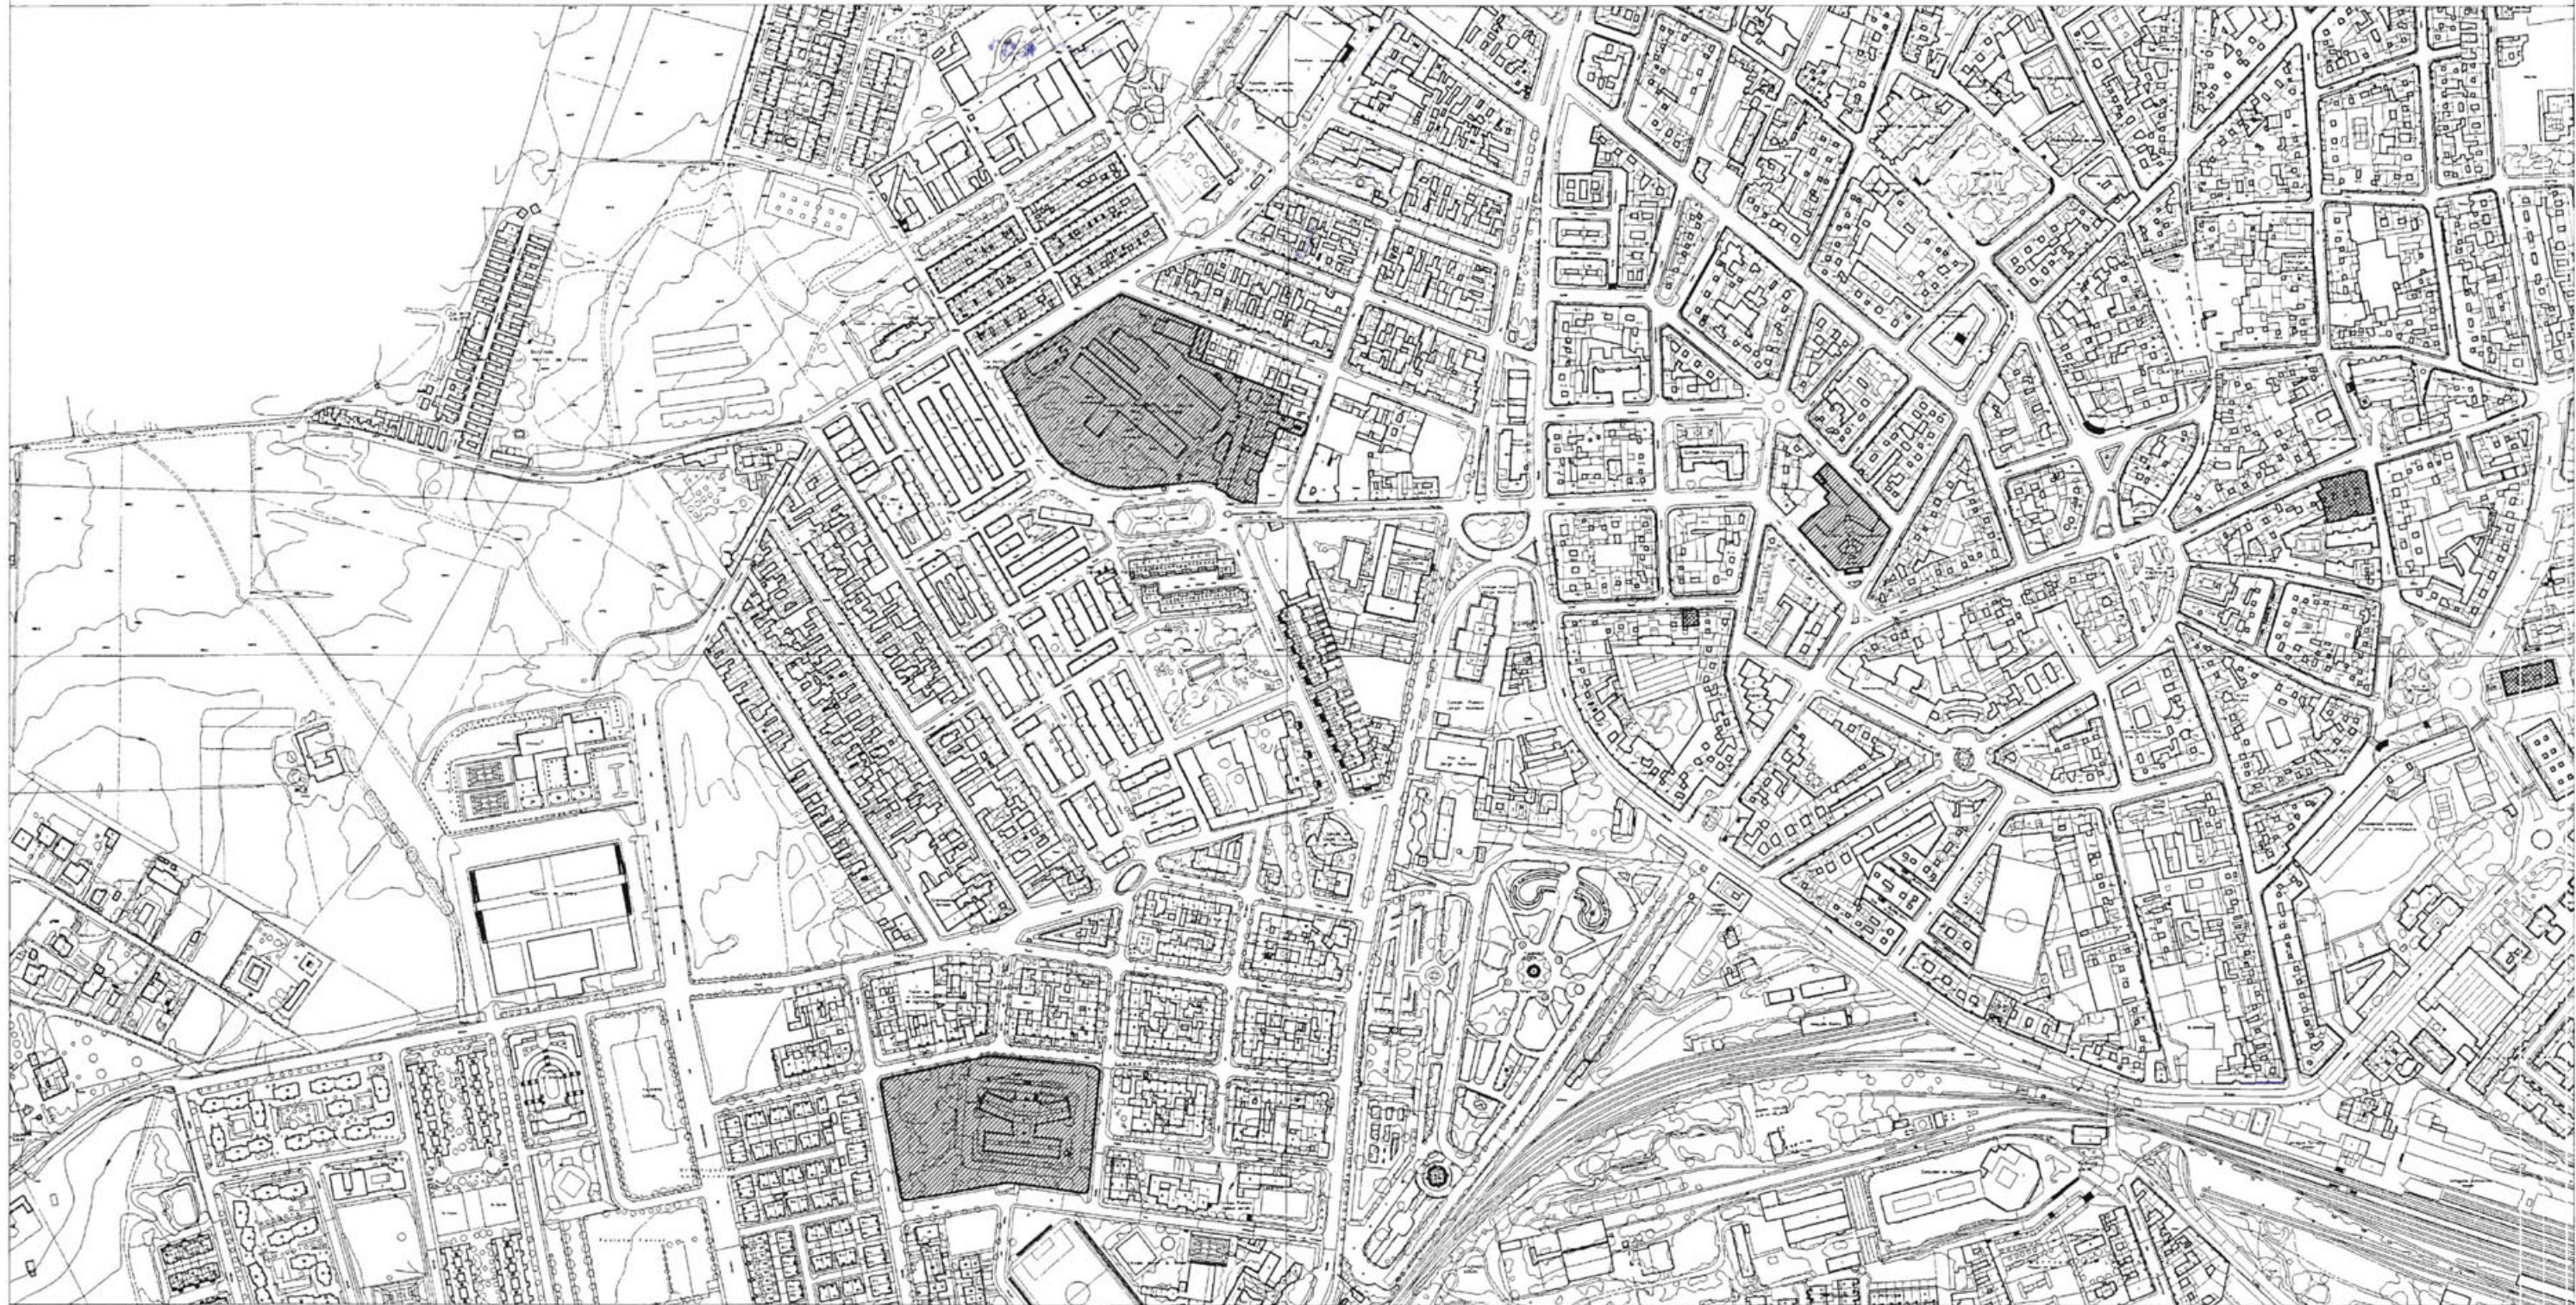

AYUNTAMIENTO
DE CIUDAD REAL




PARCELA DE USO NO EXCLUSIVO

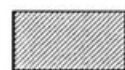


PARCELA DE USO EXCLUSIVO



LAS CASAS

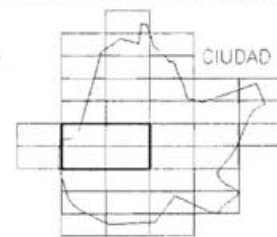

CIUDAD REAL

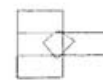

VALVERDE

PLAN GENERAL DE CIUDAD REAL

PLANOS DE INFORMACION

PARCELAS CON USO SANITARIO

Escala
1'5.000

Plano
13

EXCMO AYUNTAMIENTO
DE CIUDAD REAL



CERENCIA MUNICIPAL
DE URBANISMO

Fecha
Noviembre-94


757-19 757-20
757-24 757-25

Dibujado
Gerencia Municipal de Urbanismo

Arquitecto
Alejandro Moyano Gomez




AYUNTAMIENTO
DE CIUDAD REAL

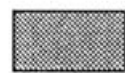


PARCELA DE USO NO EXCLUSIVO




PARCELA DE USO EXCLUSIVO

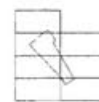

LAS CASAS

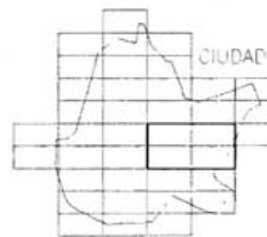

CIUDAD REAL

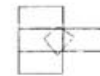

VALVERDE

PLAN GENERAL DE CIUDAD REAL

PLANOS DE INFORMACION

PARCELAS CON USO SANITARIO

Escala
1:5.000

Plano
13

EXCMO AYUNTAMIENTO
DE CIUDAD REAL



GERENCIA MUNICIPAL
DE URBANISMO

Fecha

Noviembre-94

758-16 758-17

758-21 758-22

Dibujado
Gerencia Municipal de Urbanismo

Arquitecto
Alejandra Moyano Gomez



AYUNTAMIENTO
DE CIUDAD REAL




PARCELA DE USO NO EXCLUSIVO




PARCELA DE USO EXCLUSIVO



LAS CASAS

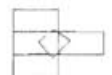

VALVERDE

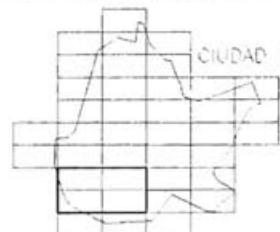

CIUDAD REAL

PLAN GENERAL DE CIUDAD REAL

PLANOS DE INFORMACION

PARCELAS CON USO SANITARIO

Escala
1/5.000

Plano
13

EXCMO AYUNTAMIENTO
DE CIUDAD REAL



GERENCIA MUNICIPAL
DE URBANISMO

Fecha
Noviembre-94

| | |
|-------|--------|
| 794-4 | 794-5 |
| 794-9 | 794-10 |

Dibujado
Gerencia Municipal de Urbanismo

Arquitecto
Alejandro Moyano Gomez




AYUNTAMIENTO
DE CIUDAD REAL




PARCELA DE USO NO EXCLUSIVO




PARCELA DE USO EXCLUSIVO

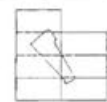

LAS CASAS

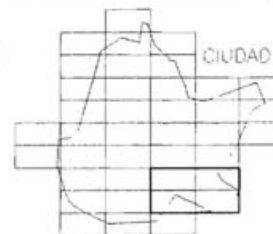

CIUDAD REAL

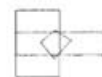

VALVERDE

PLAN GENERAL DE CIUDAD REAL

PLANOS DE INFORMACION

Escala
1/5.000

Plano
13

PARCELAS CON USO SANITARIO

Fecha
Noviembre-94

EXCMO AYUNTAMIENTO
DE CIUDAD REAL



GERENCIA MUNICIPAL
DE URBANISMO

Arquitecto
Alejandro Moyano Gomez

Dibujado
Gerencia Municipal de Urbanismo

795-1 795-2
795-6 795-7