

PARCELAS CON USO EDUCACIONAL



EXCMO. AYUNTAMIENTO DE CIUDAD REAL


GERENCIA MUNICIPAL  DE URBANISMO




AYUNTAMIENTO
DE CIUDAD REAL



PARCELA EDUCACIONAL




LAS CASAS

VALVERDE


CIUDAD REAL

PLAN GENERAL DE CIUDAD REAL


PLANOS DE INFORMACION	Escala	Plano
PARCELAS CON USO EDUCACIONAL	1.5000	16
EXCMO AYUNTAMIENTO DE CIUDAD REAL	Fecha	719-24 719-25
	Noviembre-94	757-4 757-5
Dibujado Gerencia Municipal de Urbanismo	Arquitecto Alejandro Moyano Gomez	

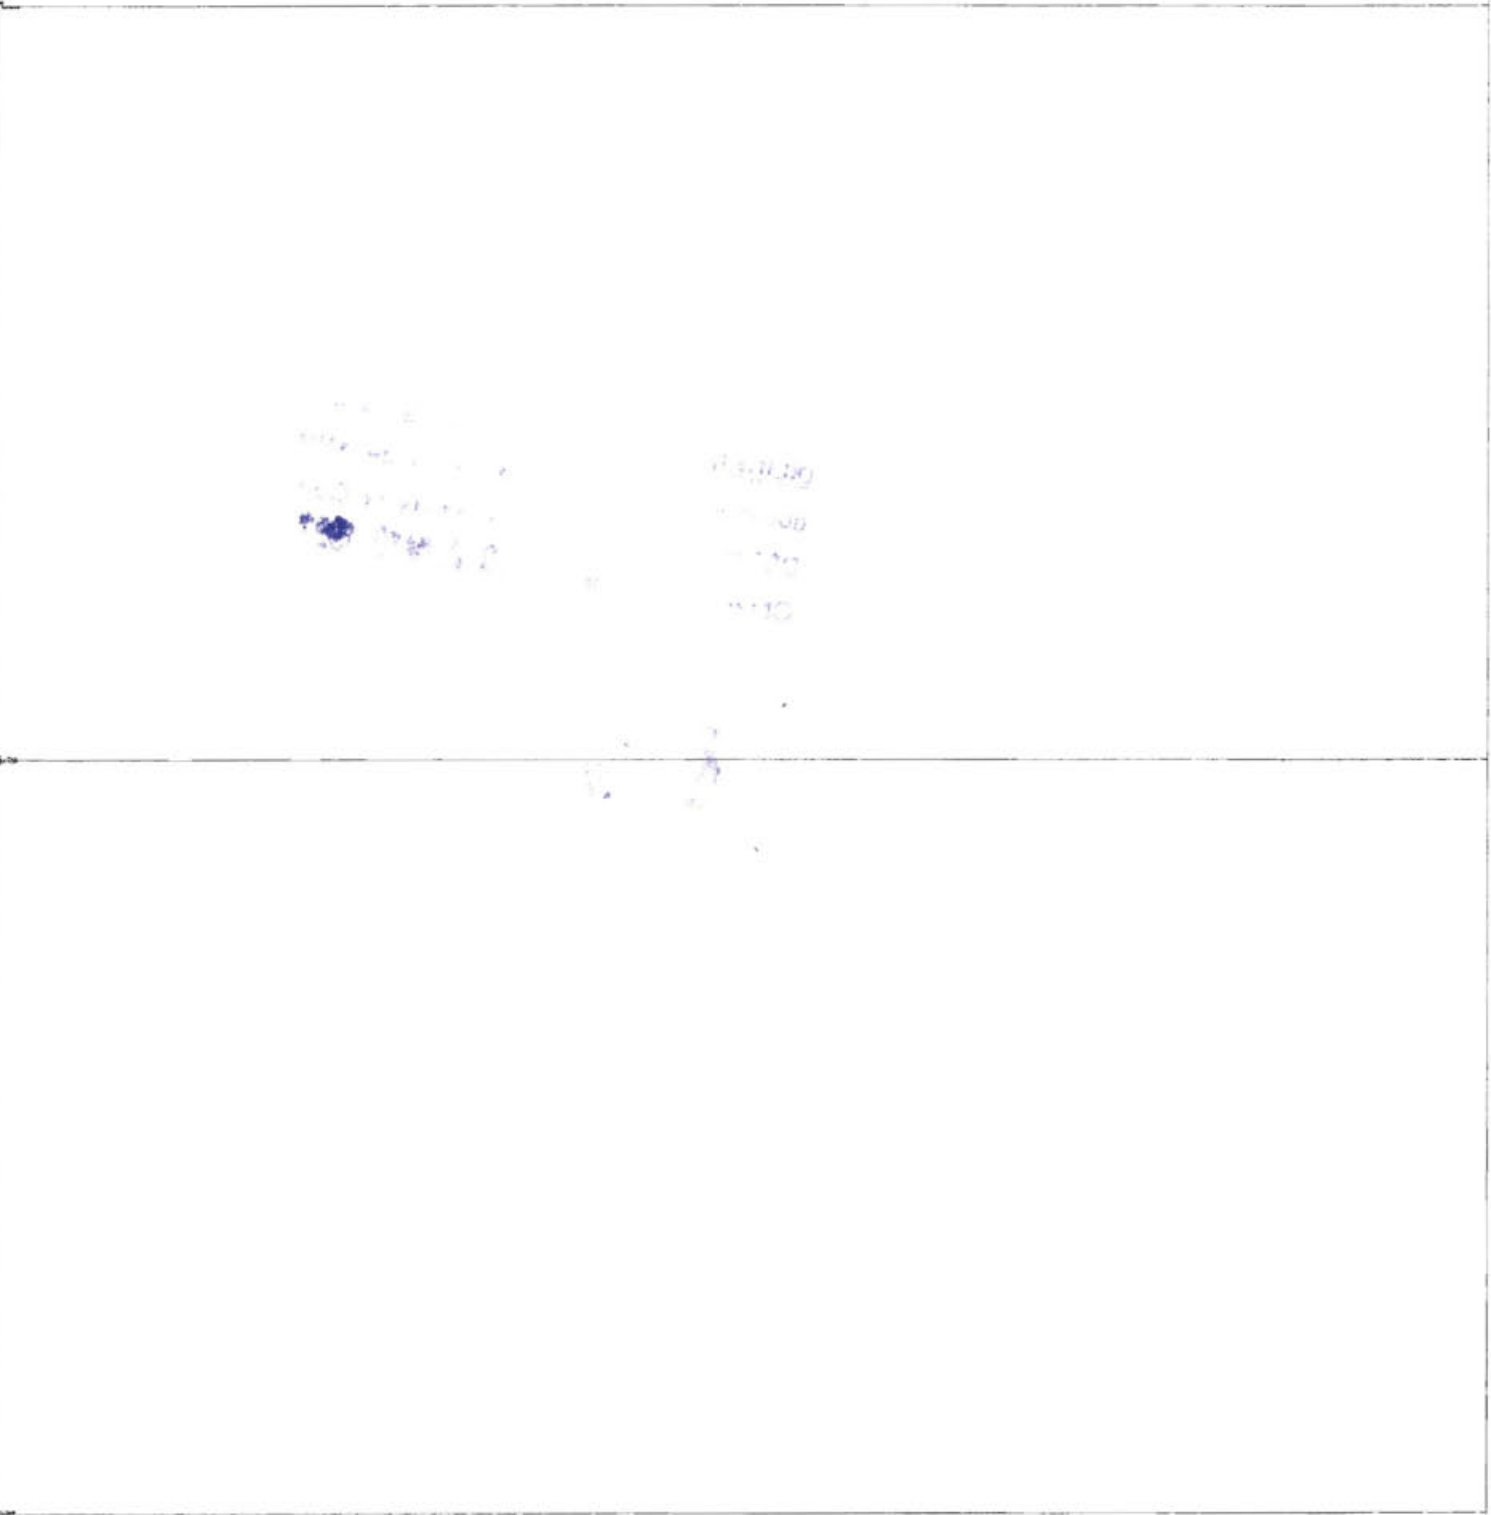


AYUNTAMIENTO
DE CIUDAD REAL



PARCELA EDUCACIONAL

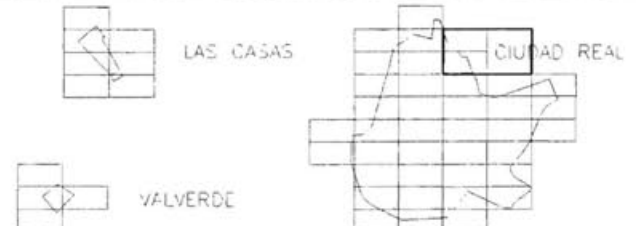

LAS CASAS

VALVERDE

CIUDAD REAL

PLAN GENERAL DE CIUDAD REAL


PLANOS DE INFORMACION

PARCELAS CON USO EDUCACIONAL	Escala	Plano
	1:5.000	16
EXCMO AYUNTAMIENTO DE CIUDAD REAL	Fecha	720-21
	Noviembre-94	758-1

GERENCIA MUNICIPAL DE URBANISMO

Dibujado: Gerencia Municipal de Urbanismo


Arquitecto: Alejandro Moyano Gomez

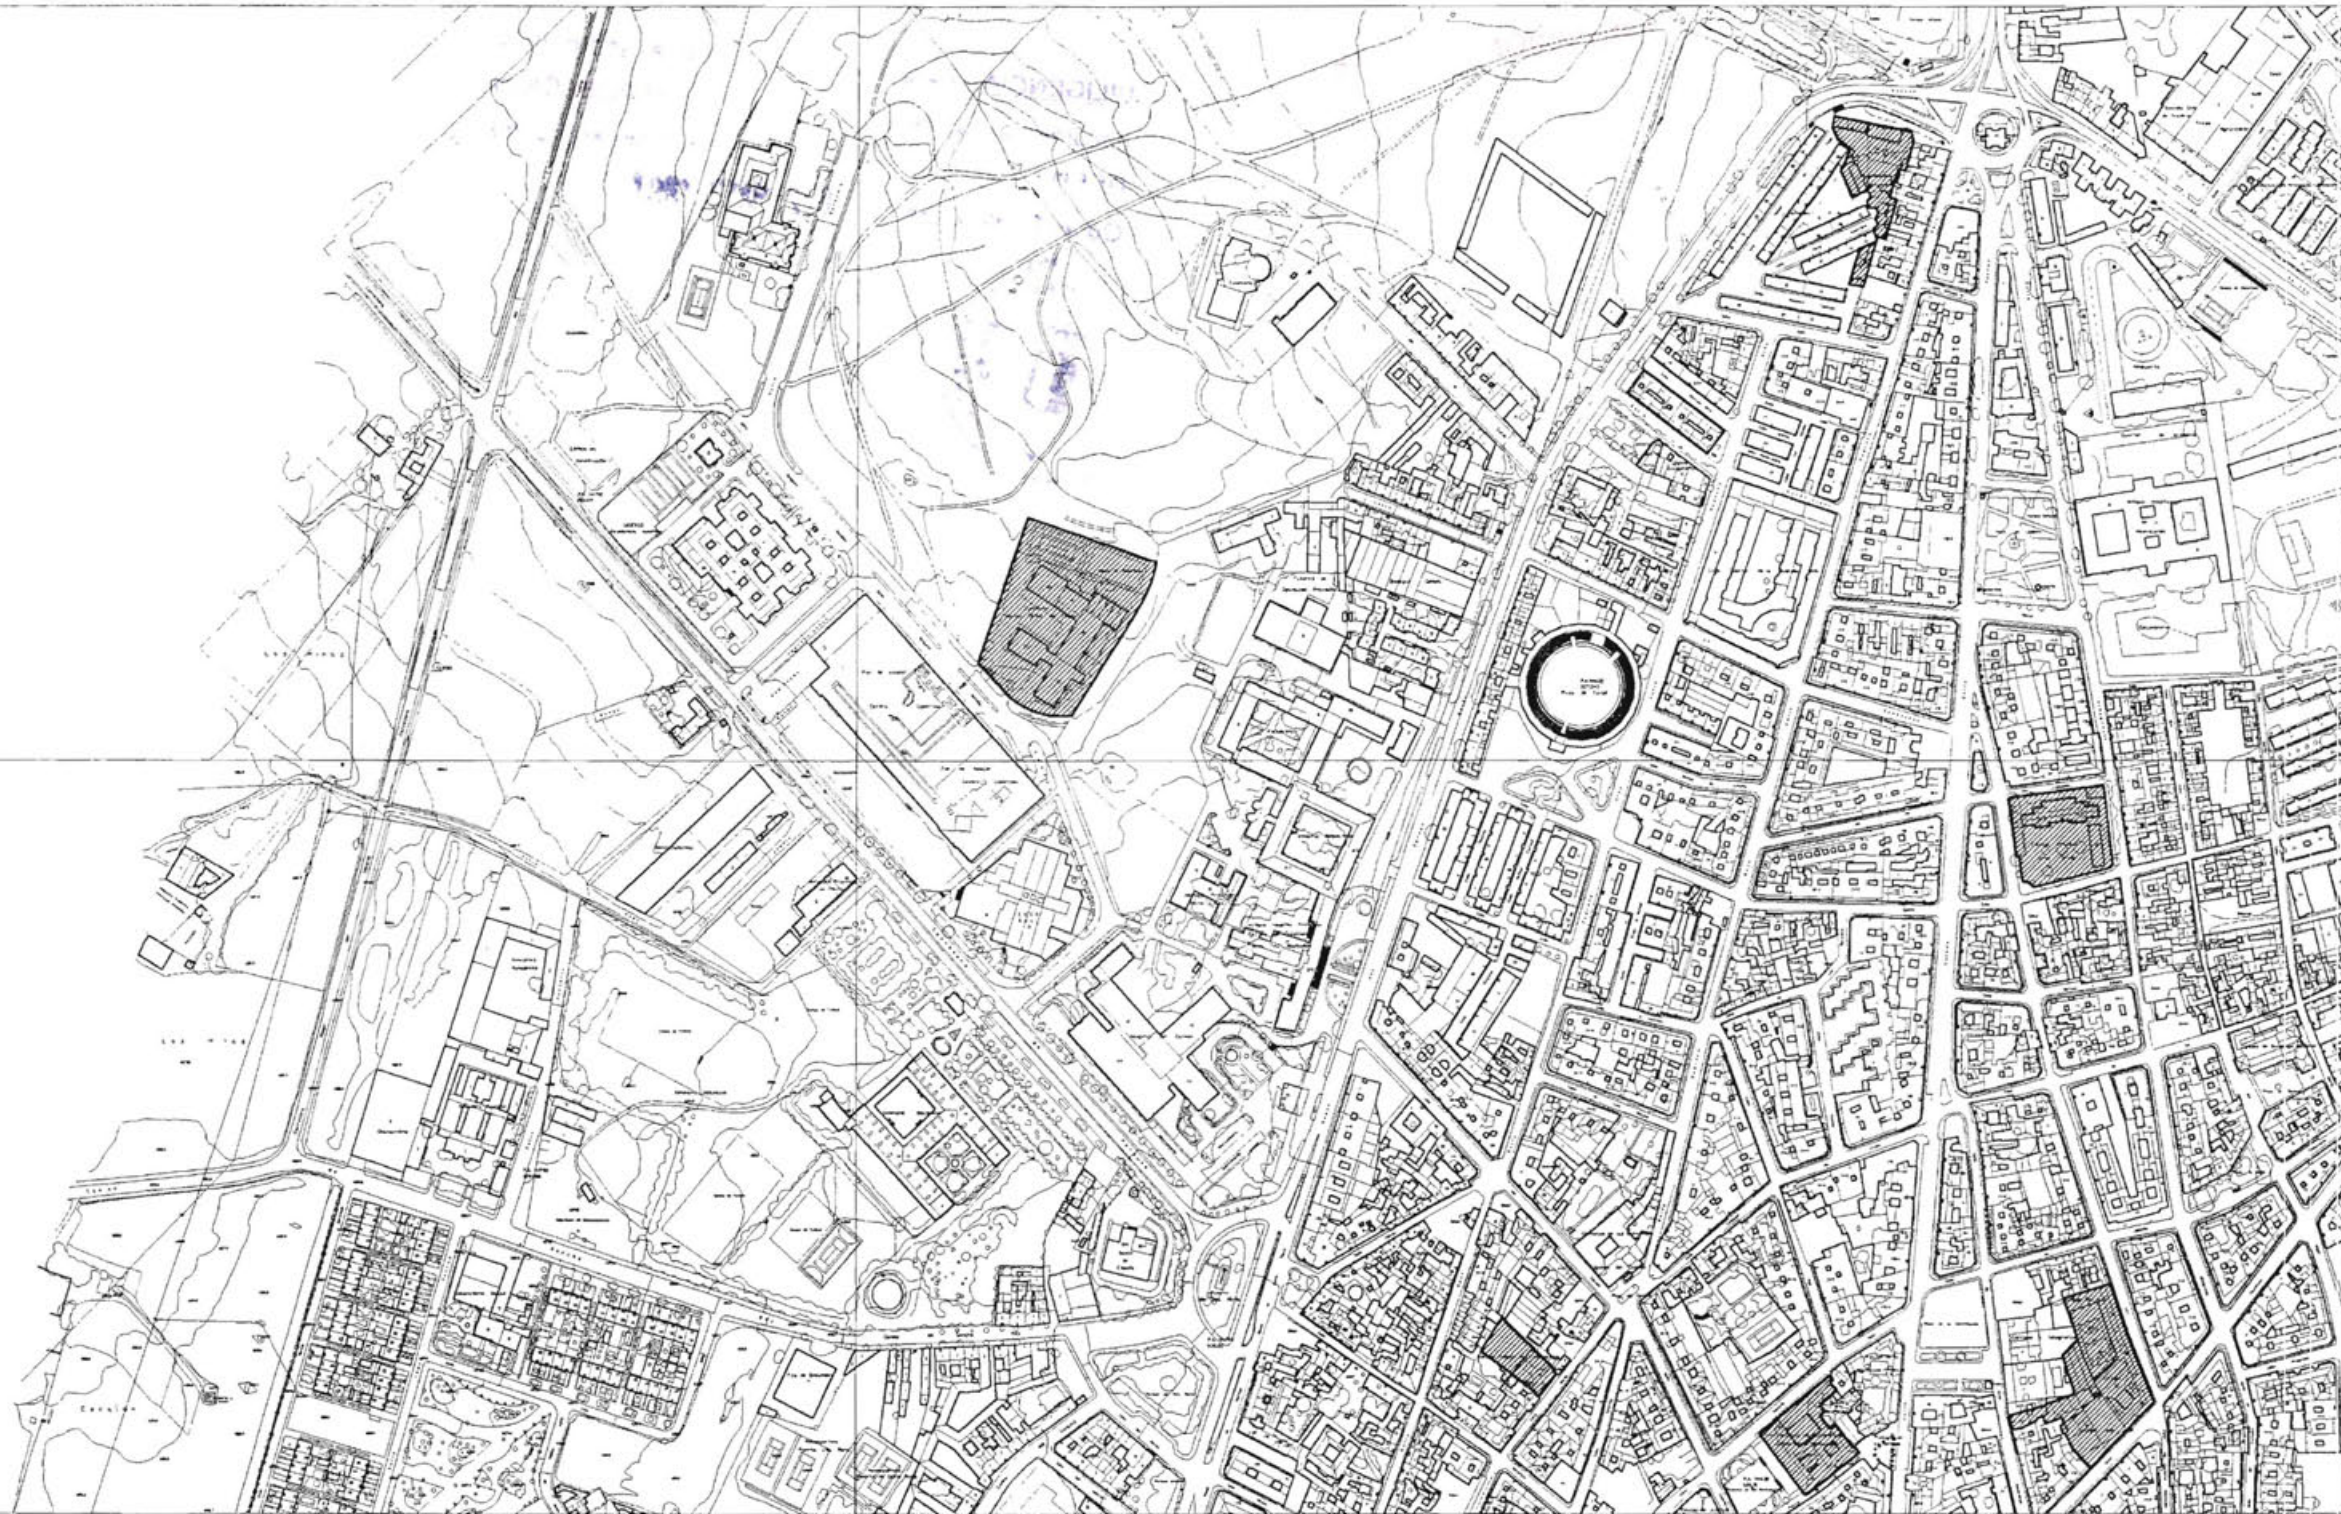

AYUNTAMIENTO
DE CIUDAD REAL




PARCELA EDUCACIONAL

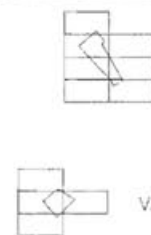

LAS CASAS

VALVERDE

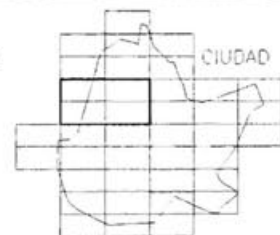

CIUDAD REAL

PLAN GENERAL DE CIUDAD REAL

PLANOS DE INFORMACION

PARCELAS CON USO EDUCACIONAL

EXCMO AYUNTAMIENTO
DE CIUDAD REAL

GERENCIA MUNICIPAL
DE URBANISMO

Escala
1/5000

Fecha
Noviembre-94

Plano
16

757-9 757-10

757-14 757-15

Dibujado
Gerencia Municipal de Urbanismo

Arquitecto
Alejandro Moyano Gomez




AYUNTAMIENTO
DE CIUDAD REAL




PARCELA EDUCACIONAL



LAS CASAS

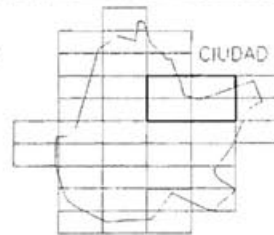

CIUDAD REAL

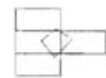

VALVERDE

PLAN GENERAL DE CIUDAD REAL

PLANOS DE INFORMACION

PARCELAS CON USO EDUCACIONAL

Escala

1 5.000

Plano

16

EXCMO AYUNTAMIENTO
DE CIUDAD REAL



GERENCIA MUNICIPAL
DE URBANISMO

Fecha


Noviembre-94

758-6 758-7


758-11 758-12

Dibujado
Gerencia Municipal de Urbanismo

Arquitecto
Alejandro Moyano Gomez

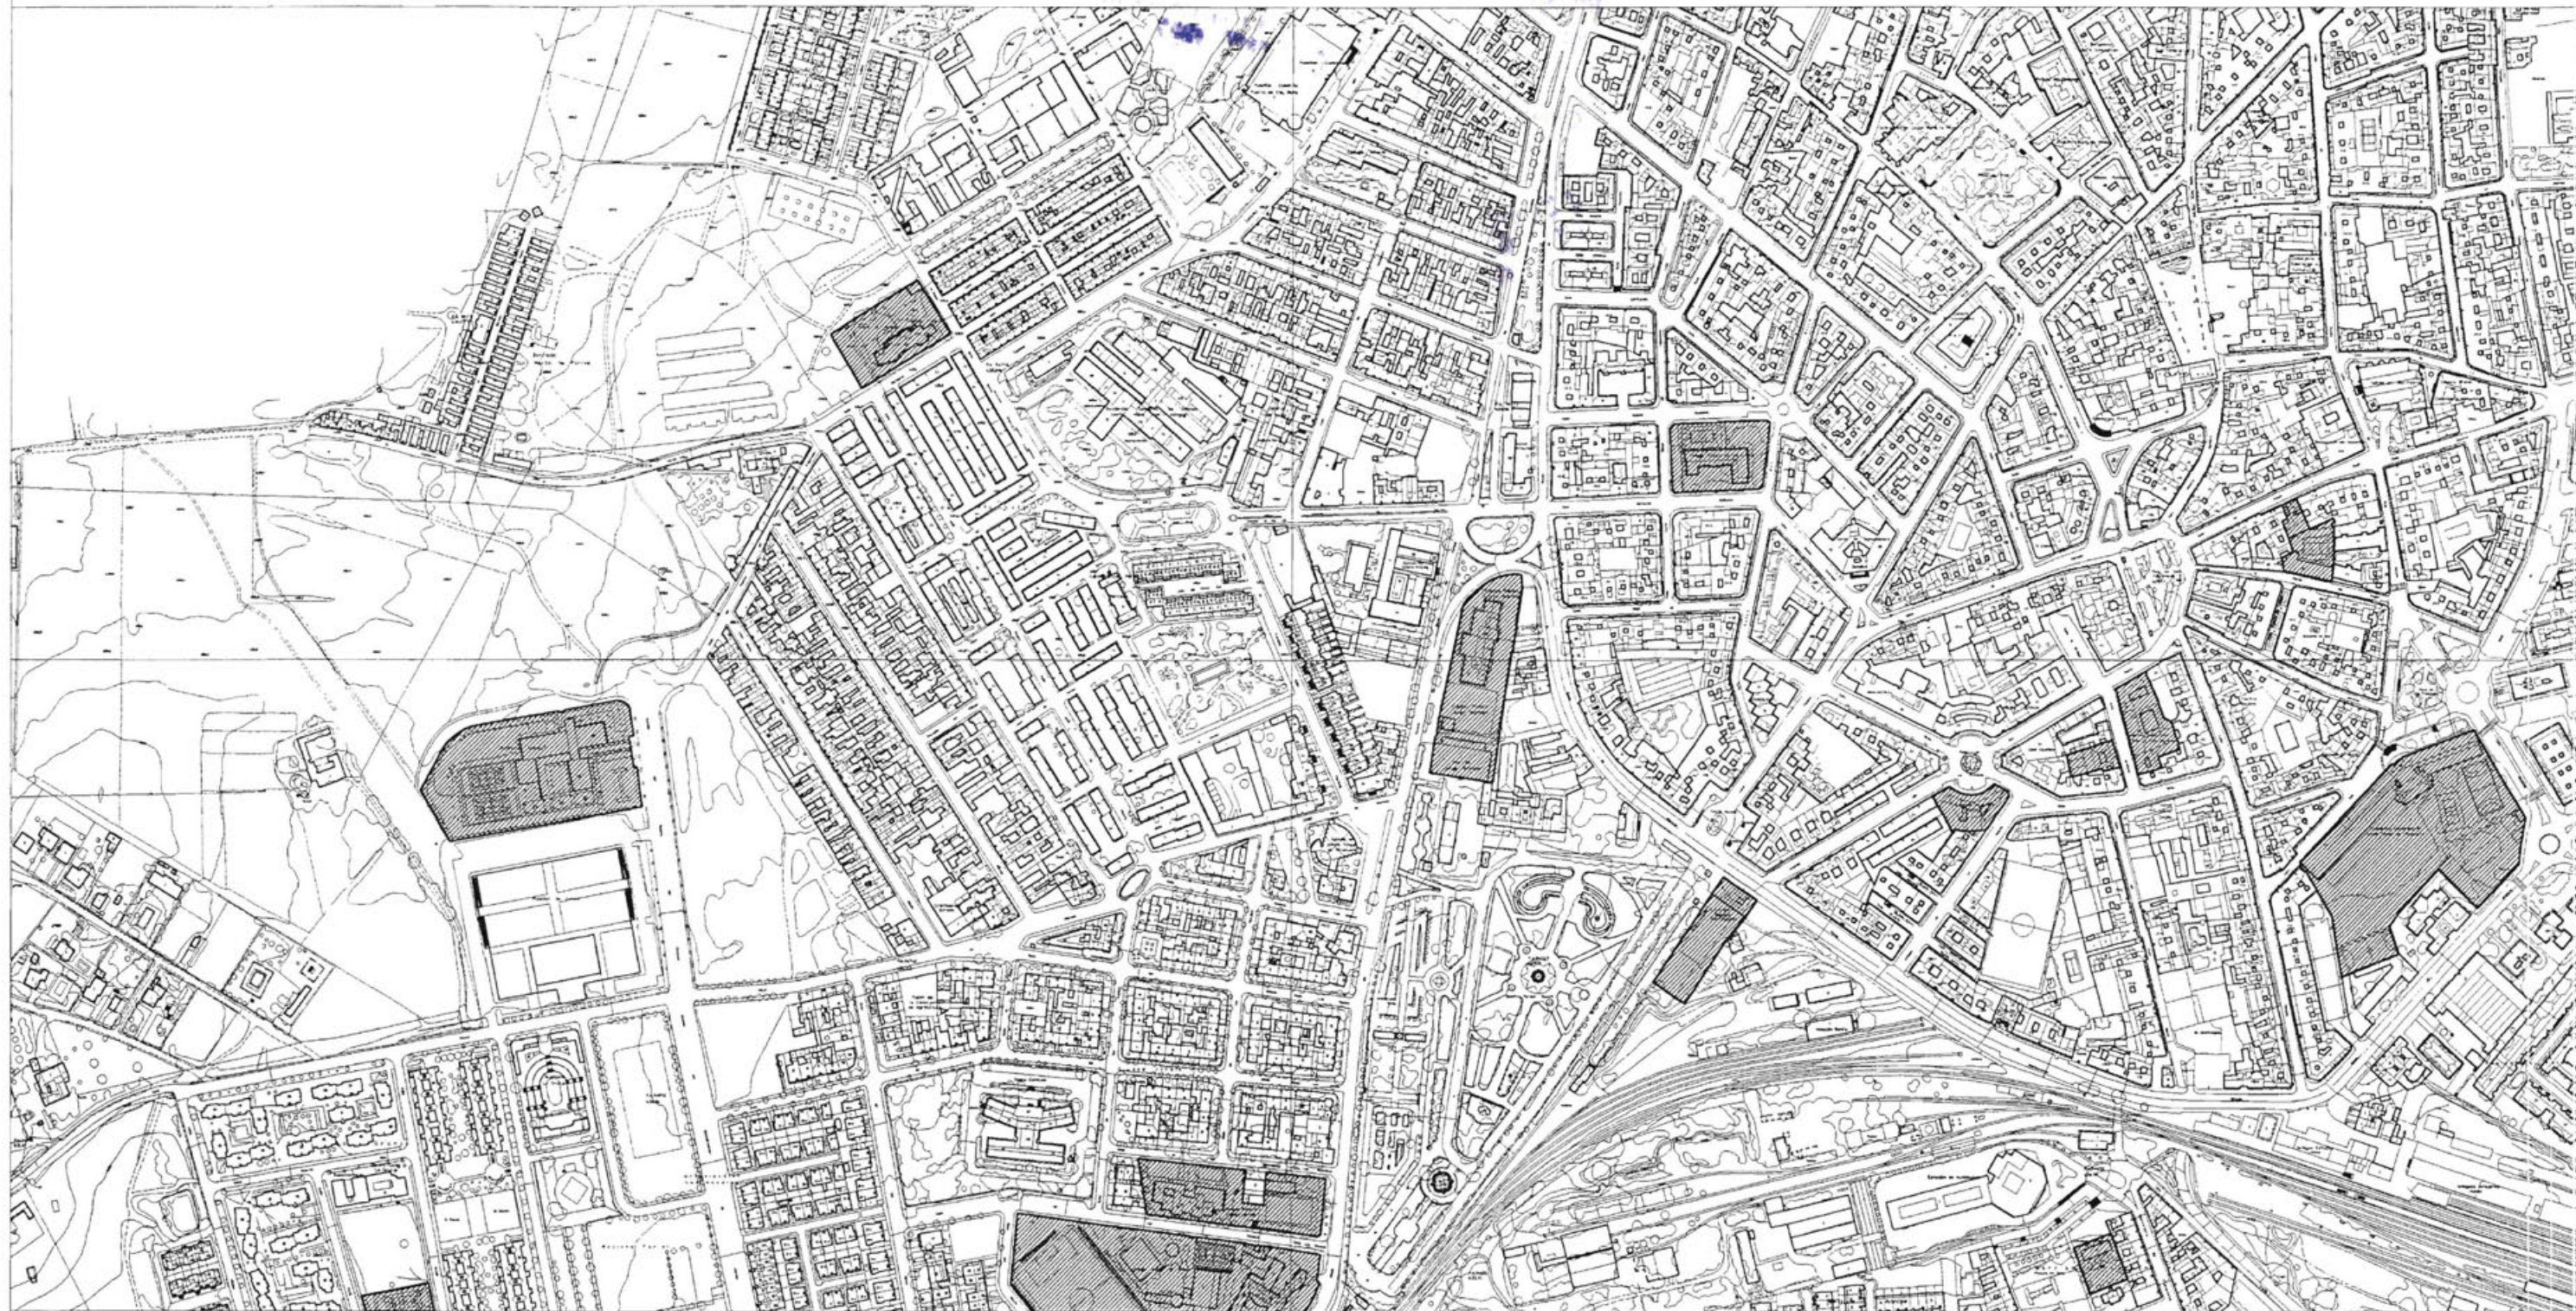


AYUNTAMIENTO
DE CIUDAD REAL



PARCELA EDUCACIONAL



LAS CASAS CIUDAD REAL

VALVERDE

PLAN GENERAL DE CIUDAD REAL

PLANOS DE INFORMACION

PARCELAS CON USO EDUCACIONAL	Escala	Plano
	1:5.000	16
EXCMO AYUNTAMIENTO DE CIUDAD REAL	Fecha	757-19 757-20
	Noviembre-94	757-24 757-25

GERENCIA MUNICIPAL DE URBANISMO

Dibujado: Gerencia Municipal de Urbanismo Arquitecto: Alejandro Moyano Gomez




AYUNTAMIENTO
DE CIUDAD REAL




PARCELA EDUCACIONAL



LAS CASAS

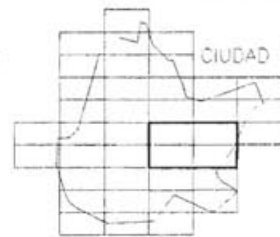

CIUDAD REAL

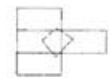

VALVERDE

PLAN GENERAL DE CIUDAD REAL

PLANOS DE INFORMACION

PARCELAS CON USO EDUCACIONAL

Escala

1:5.000

Fecha

Noviembre-94

Plano

16

758-16 758-17

758-21 758-22

EXCMO AYUNTAMIENTO
DE CIUDAD REAL



GERENCIA MUNICIPAL
DE URBANISMO

Dibujado
Gerencia Municipal de Urbanismo

Arquitecto
Alejandra Moyano Gomez




AYUNTAMIENTO
DE CIUDAD REAL



PARCELA EDUCACIONAL



LAS CASAS

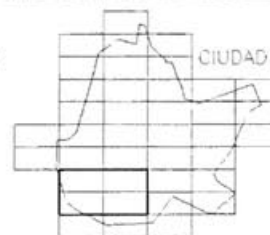

CIUDAD REAL



VALVERDE

PLAN GENERAL DE CIUDAD REAL

PLANOS DE INFORMACION

PARCELAS CON USO EDUCACIONAL

Escala

1/5.000

Plano

16

EXCMO AYUNTAMIENTO
DE CIUDAD REAL



GERENCIA MUNICIPAL
DE URBANISMO

Fecha

Noviembre-94

794-4 794-5

794-9 794-10

Dibujado
Gerencia Municipal de Urbanismo

Arquitecto
Alejandro Moyano Gomez




AYUNTAMIENTO
DE CIUDAD REAL




PARCELA EDUCACIONAL



LAS CASAS

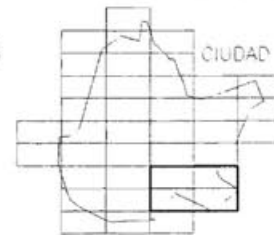

CIUDAD REAL

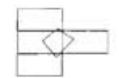

VALVERDE

PLAN GENERAL DE CIUDAD REAL

PLANOS DE INFORMACION

PARCELAS CON USO EDUCACIONAL

Escala

1/5.000

Plano

16

EXCMO. AYUNTAMIENTO
DE CIUDAD REAL

GERENCIA MUNICIPAL
DE URBANISMO

Fecha

Noviembre-94

795-1 795-2

795-6 795-7

Dibujado
Gerencia Municipal de Urbanismo

Arquitecto
Alejandro Moyano Gomez