



| MANZANA 2           |                         |
|---------------------|-------------------------|
| USO                 | RESIDENCIAL             |
| SUPERFICIE          | 15.502,50m <sup>2</sup> |
| TECHO EDIFICAB.     | 16.018,60m <sup>2</sup> |
| TIPOL. EDIFICATORIA | UAD-3                   |
| N. PLANTAS          | B+1                     |

ORDENACION DETALLADA ANTERIOR

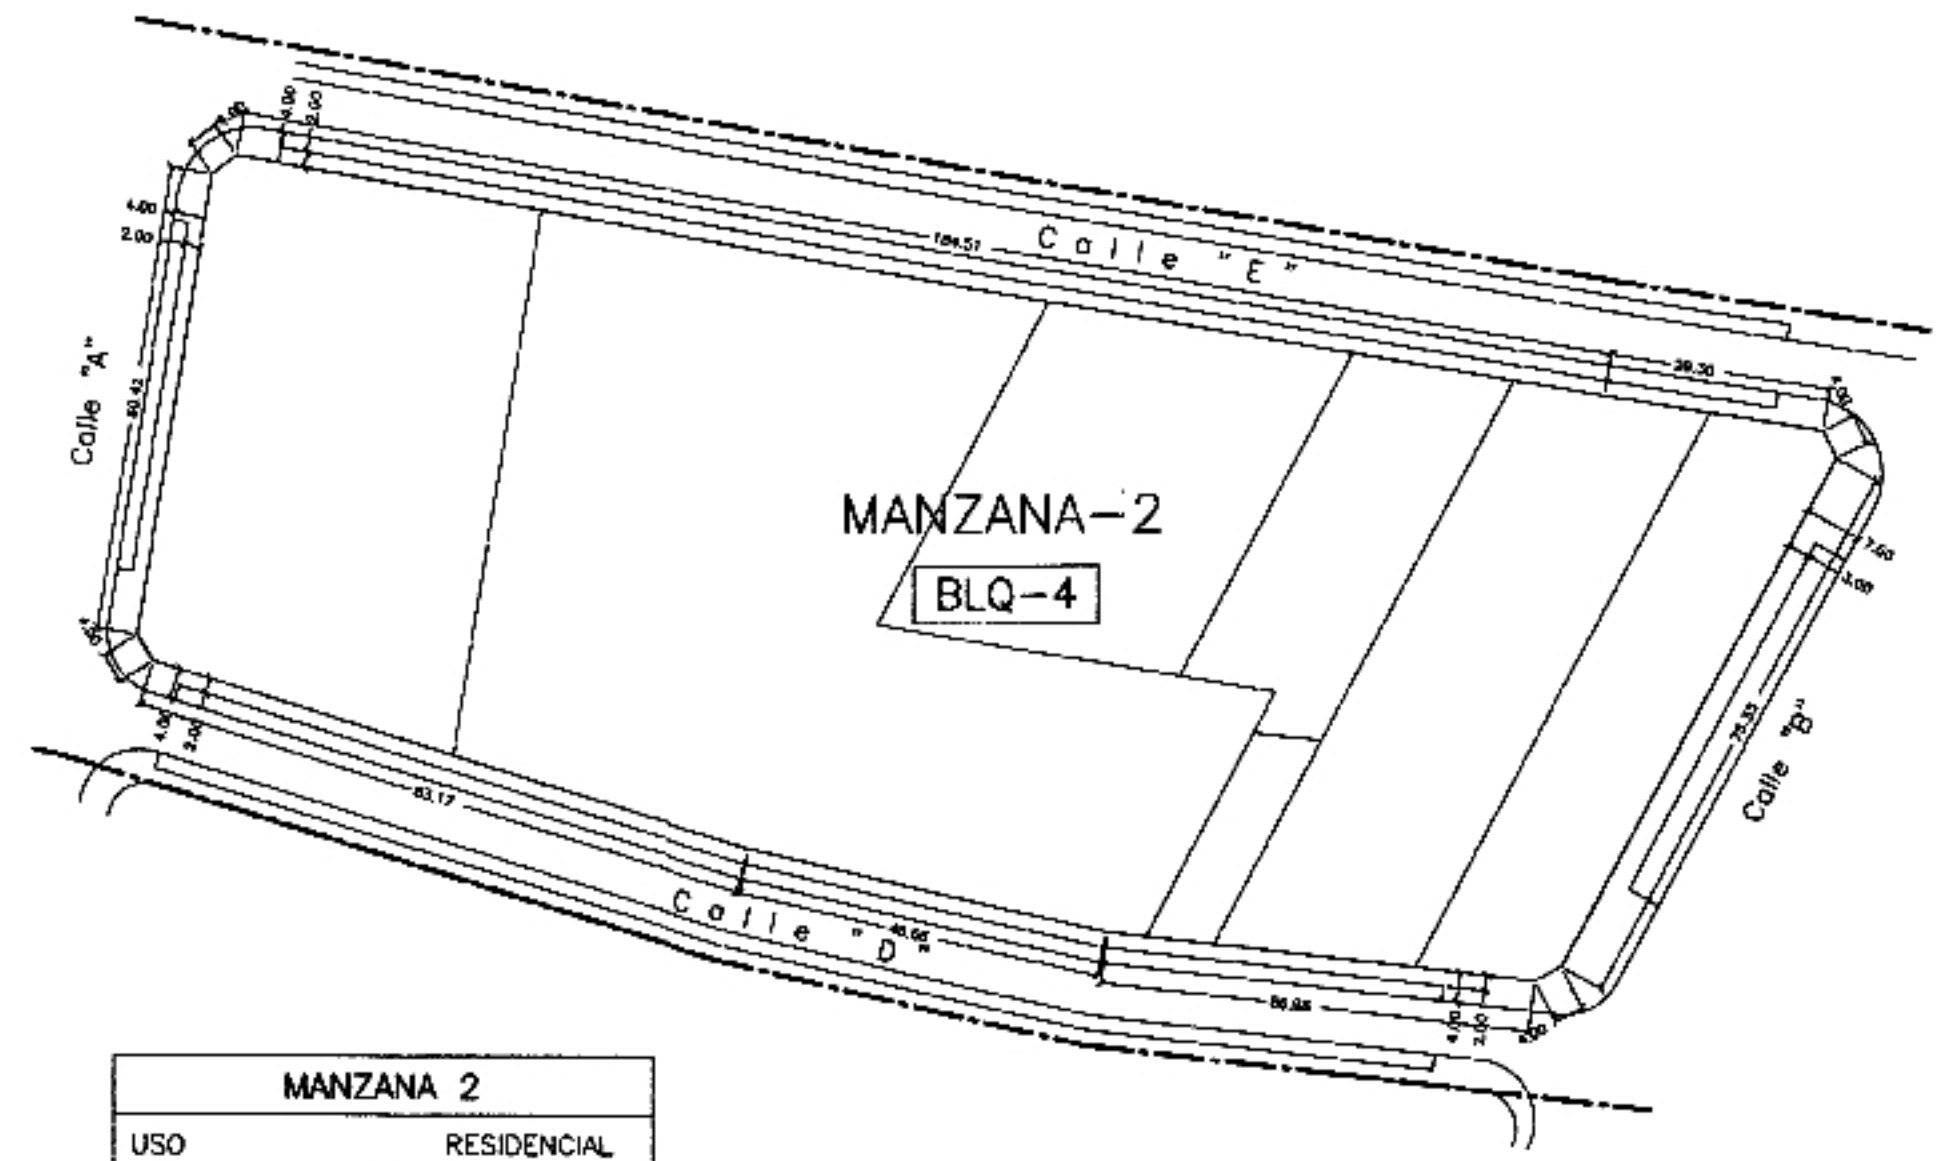

| MANZANA 2           |                         |
|---------------------|-------------------------|
| USO                 | RESIDENCIAL             |
| SUPERFICIE          | 15.502,50m <sup>2</sup> |
| TECHO EDIFICAB.     | 16.018,60m <sup>2</sup> |
| TIPOL. EDIFICATORIA | BLQ-4                   |
| N. PLANTAS          | B+4                     |

ORDENACION DETALLADA PROPUESTA

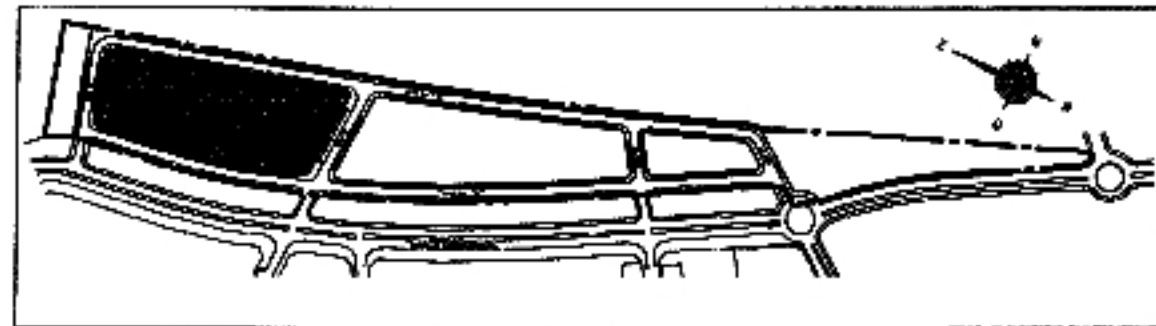

**PROGRAMA DE ACTUACION URBANIZADORA UEAVE  
ALTERNATIVA TECNICA:ORDENACION DETALLADA  
MODIFICACION DE LA ORDENACION DETALLADA EN CUANTO A LA  
TIPOLOGIA EDIFICATORIA DE LA MANZANA-2**

SITUACION: UNIDAD DE EJECUCION UEAVE, CIUDAD REAL

PLANO DE:  
**MANZANA-2.TIPOLOGIA EDIFICATORIA**

PLANO N.

**2**

SUSTITUYE A:

ESCALA:  
**1/2000**

FECHA:  
**NOVIEMBRE-2005**