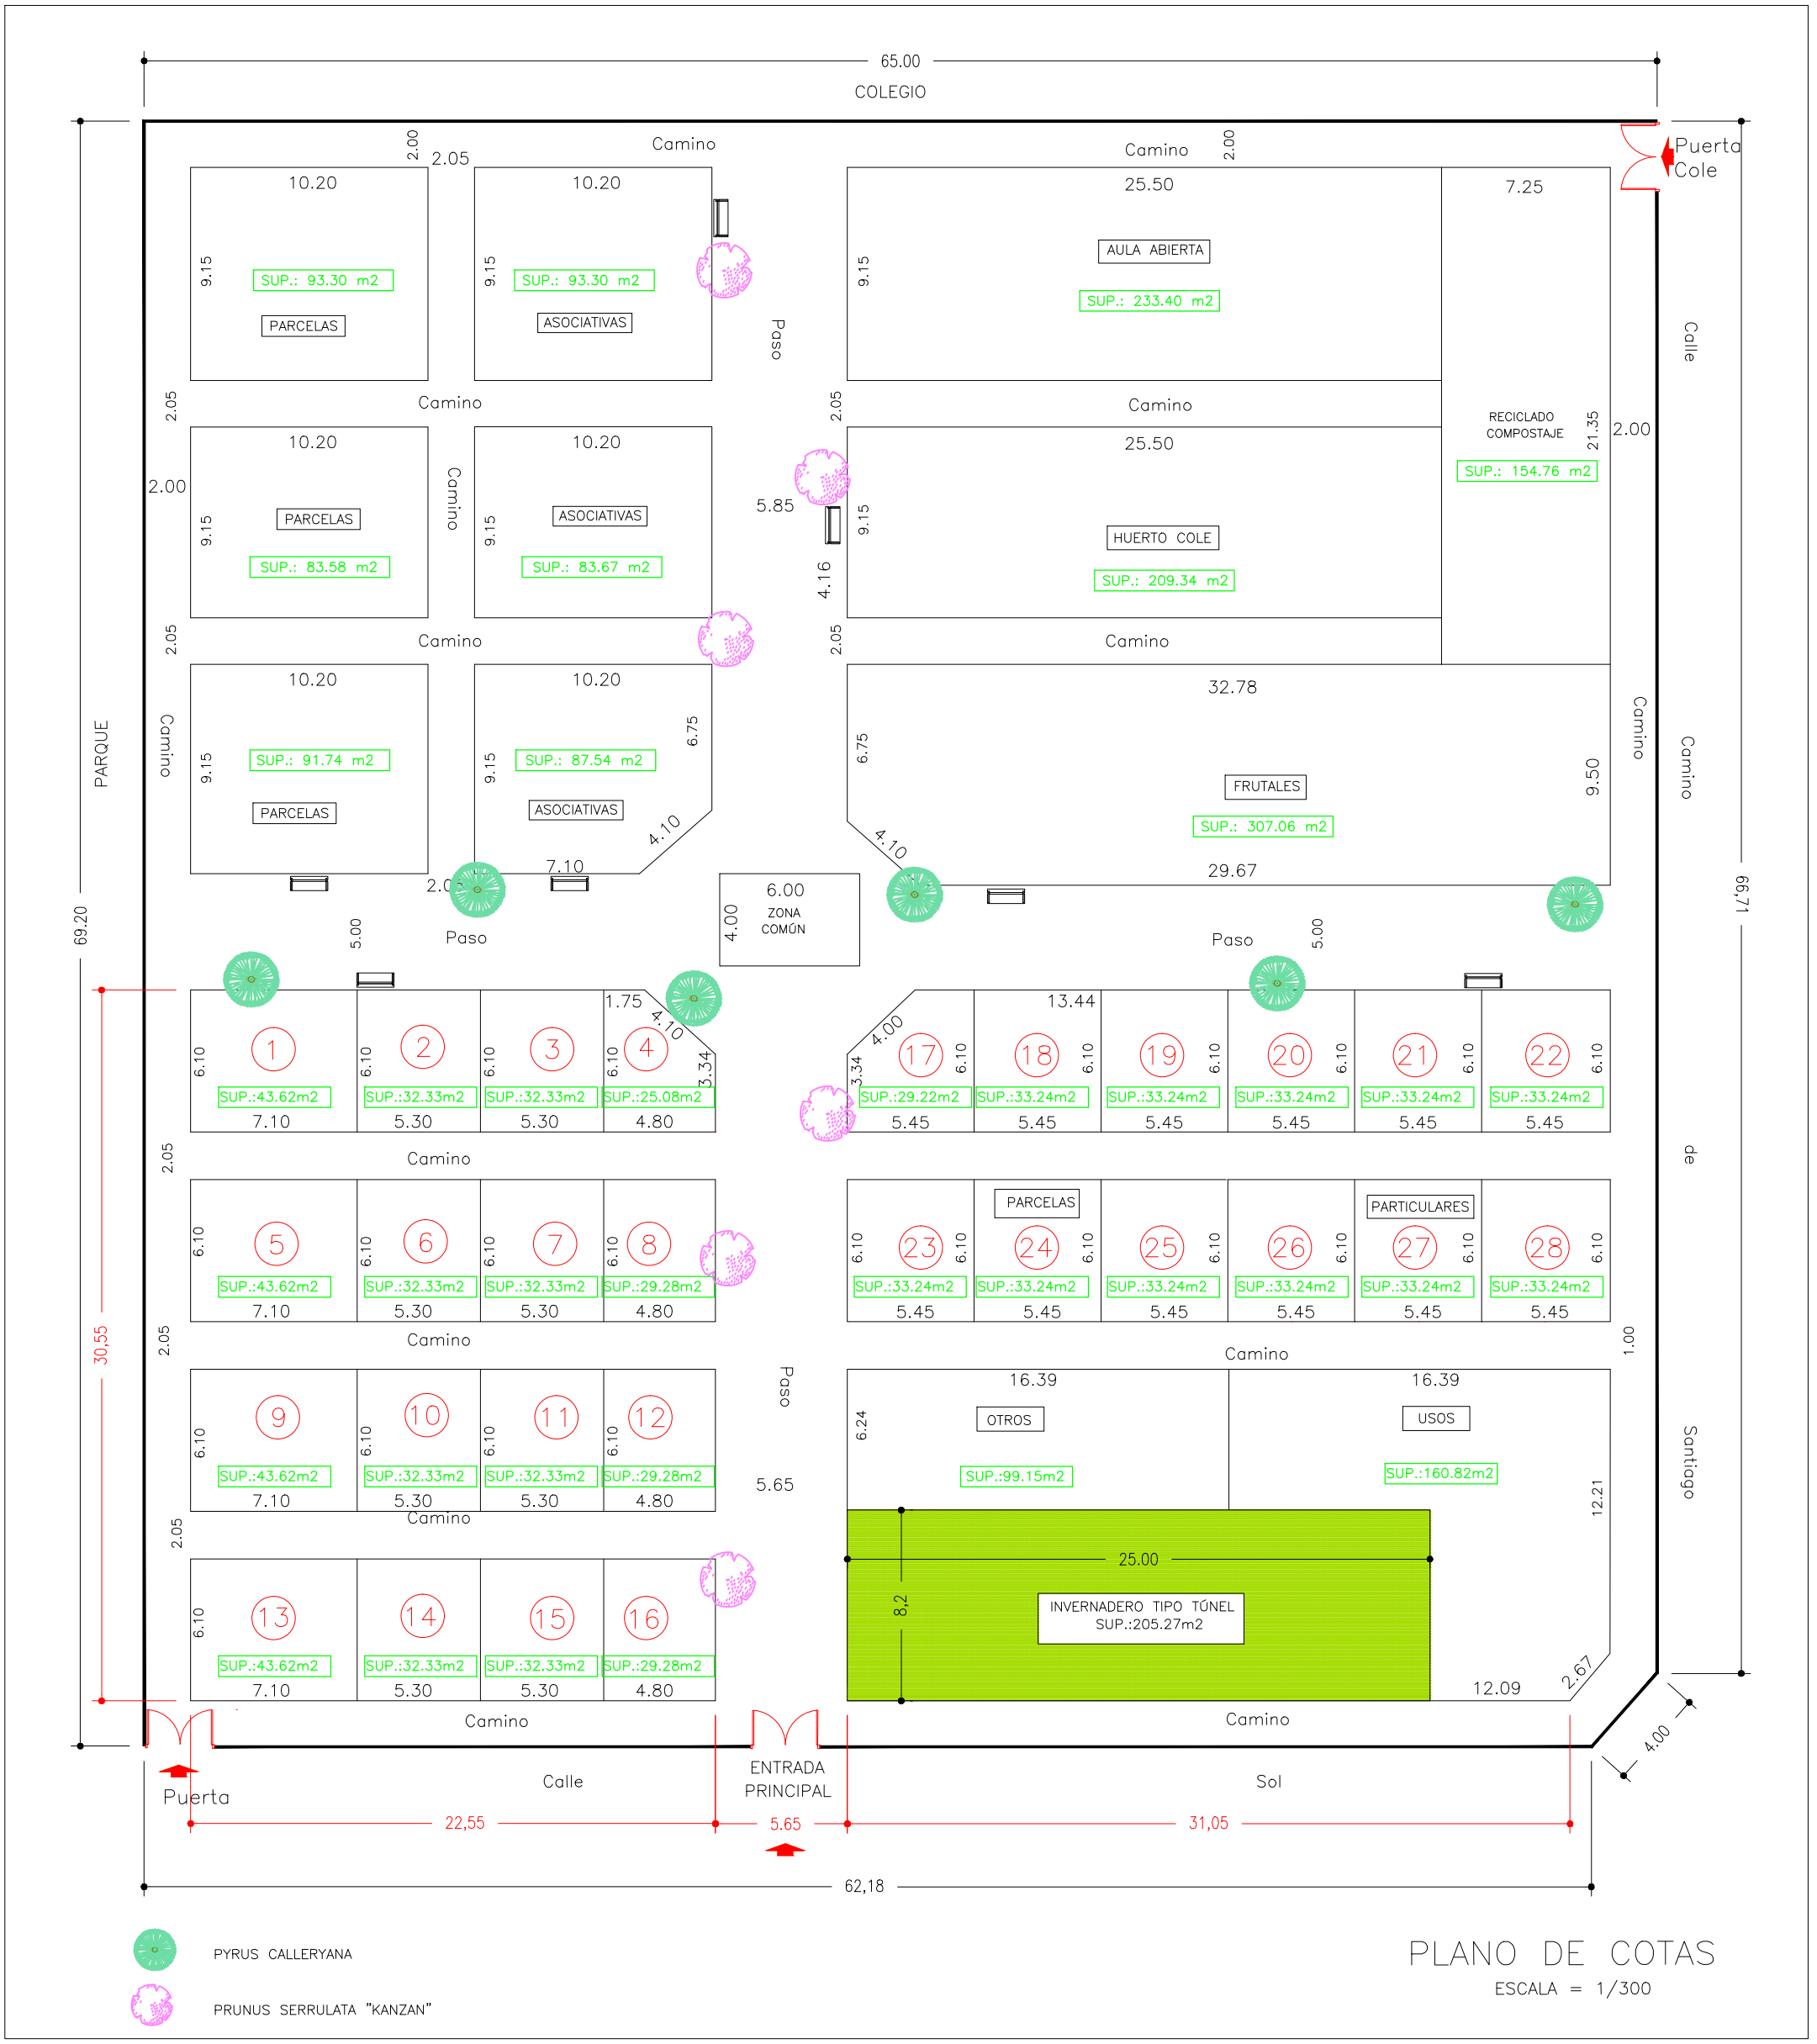

PLANO DE COTAS

ESCALA = 1/300