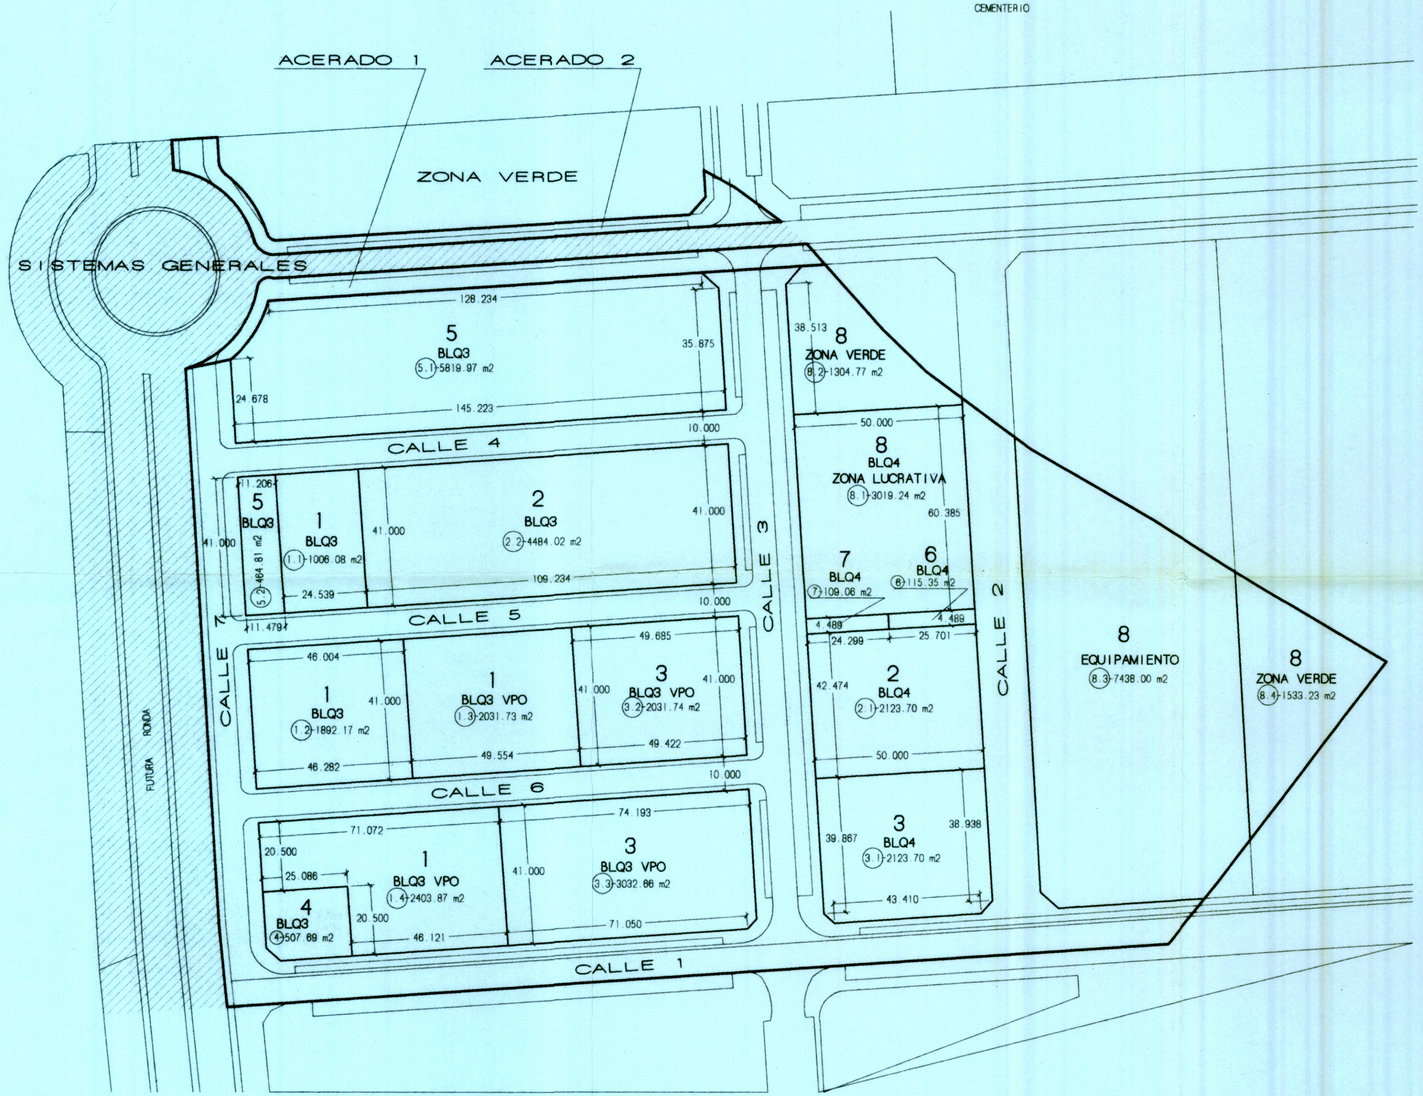


1		(4 PARCELAS 1.1-1.2-1.3-1.4)
2		(2 PARCELAS 2.1-2.2)
3		(3 PARCELAS 3.1-3.2-3.3)
4		(1 PARCELA 4)
5		(2 PARCELAS 5.1-5.2)
6		(1 PARCELA 6)
7		(1 PARCELA 7)
8		8.1-3019.24 m2 ZONA LUCRATIVA (CESION OBLIGATORIA)
		SISTEMA LOCAL DOTACIONES
		8.2-1304.77 m2 ZONA VERDE
		8.3-7438.00 m2 EQUIPAMIENTO
		8.4-1533.23 m2 ZONA VERDE

SISTEMAS GENERALES

VIARIO Y BANDA DE PROTECCION	12072.46 m2
ZONA VERDE	4289.50 m2

SISTEMA LOCAL VIARIO CESION AYUNTAMIENTO

CALLE 1	3588.14 m2	
CALLE 2	2146.96 m2	
CALLE 3	3906.80 m2	
CALLE 4 (nueva apertura)	1452.24 m2	TOTAL SUP.CALLES NUEVA APERTURA 4357.26 m2
CALLE 5 (nueva apertura)	1452.42 m2	
CALLE 6 (nueva apertura)	1452.60 m2	
CALLE 7	2404.63 m2	
ACERADO 1	1167.81 m2	
ACERADO 2	980.27 m2	
TOTAL SUP.VIARIOS	18551.87 m2	

COLEGIO OFICIAL DE ARQUITECTOS DE CASTILLA-LA MANCHA
DELEGACION DE CIUDAD REAL
18 JUN. 1998
VISADO
A LOS EFECTOS REGLAMENTARIOS

PROYECTO DE COMPENSACION DE LA UEG-1

SITUACION: CAMINO DE LA GUIJA (CIUDAD REAL)

PLANO DE:	PLANO N.	SUSTITUYE A:
FINCAS ADJUDICADAS	3	

ESCALA: 1/1000

FECHA: MARZO-1998