


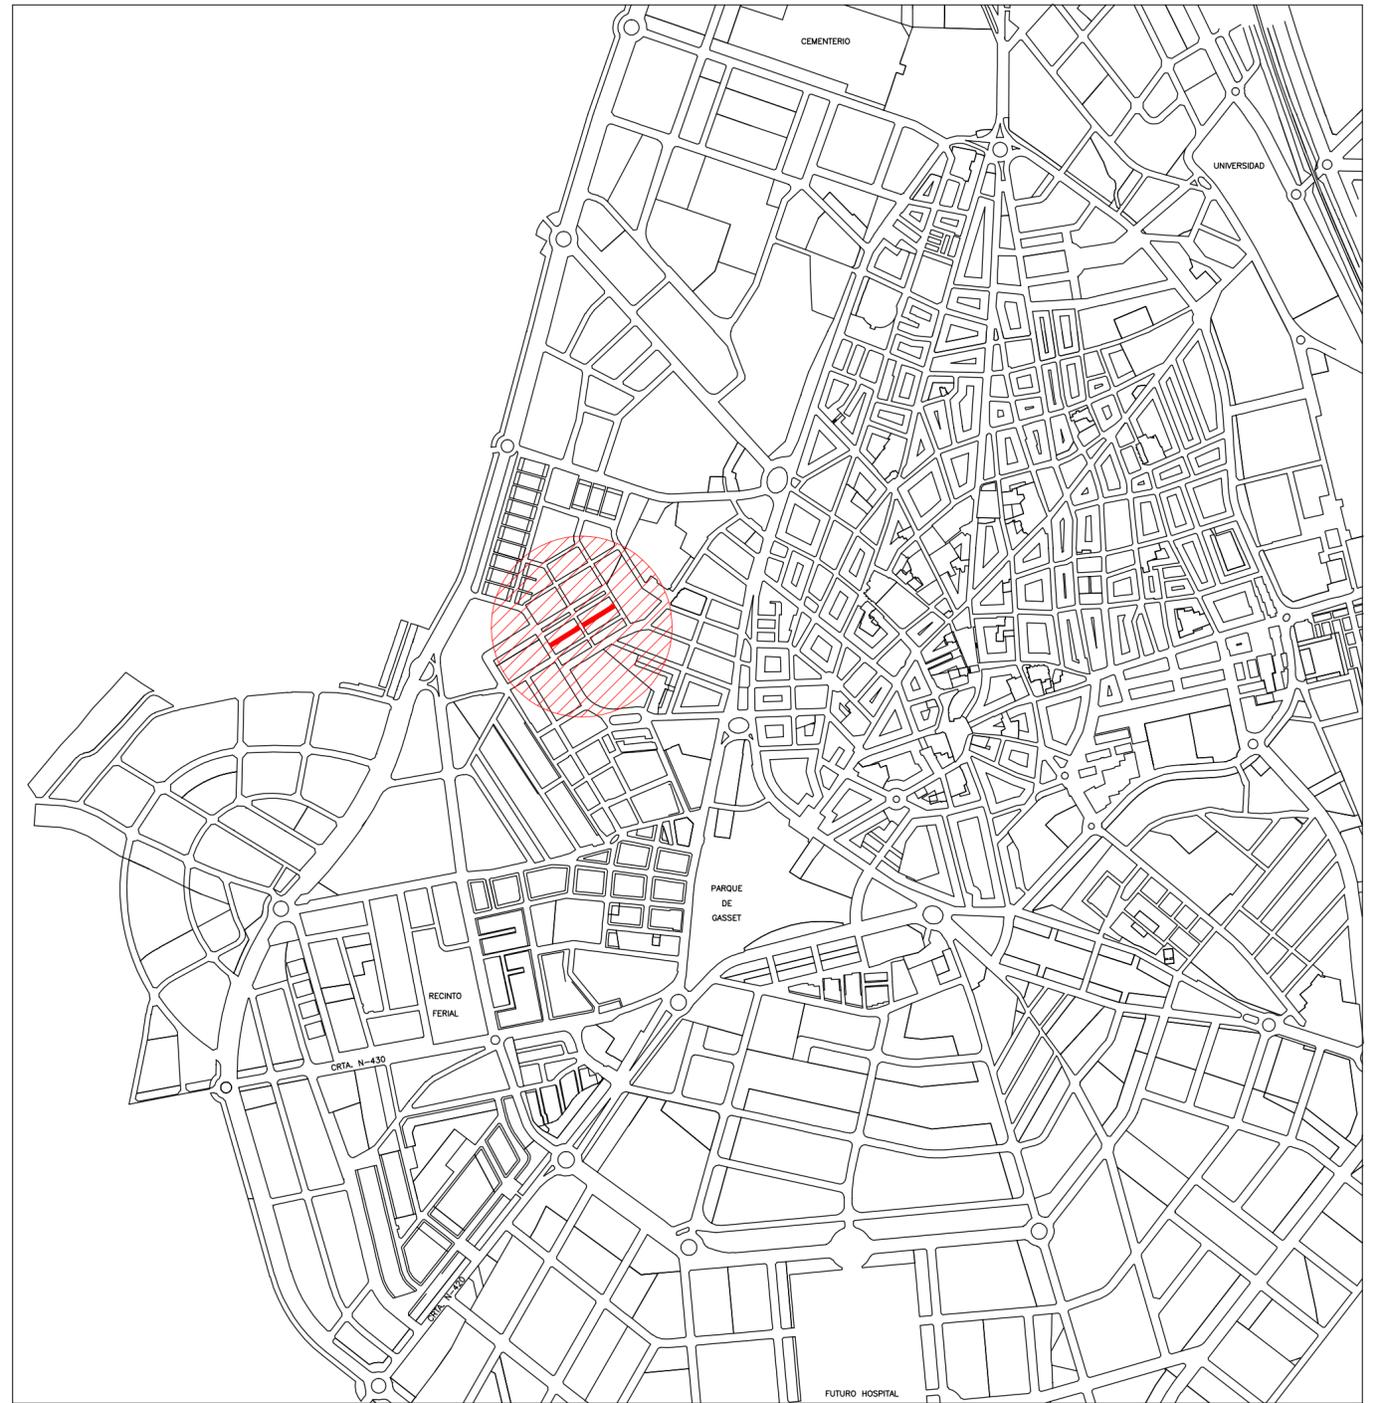

SITUACIÓN



EMPLAZAMIENTO

EXCELENTÍSIMO AYUNTAMIENTO
DE CIUDAD REAL



CONCEJALIA DE URBANISMO
D.G.PLANIFICACION Y OO.EE.

Ingeniero de Caminos Canales y Puertos Municipal

Juan Ramón Cardos

FECHA
FEBRERO-2016
ESCALA
S/E

PLANO N°
1

PROYECTO	DE REHABILITACIÓN DEL PAVIMENTO DE LA CALLE REY ALFONSO EL BRAVO
SITUACION	CIUDAD REAL
PLANO	PLANO DE SITUACION Y EMPLAZAMIENTO



EXCELENTISIMO AYUNTAMIENTO DE CIUDAD REAL



CONCEJALIA DE URBANISMO D.G.PLANIFICACION Y OO.EE.

 Rigola existente

Ingeniero de Caminos Canales y Puertos Municipal

Juan Ramón Cardos

FECHA
FEBRERO-2016


ESCALA
1:500

PLANO N°
4


PROYECTO	DE REHABILITACIÓN DEL PAVIMENTO DE LA CALLE REY ALFONSO EL BRAVO
SITUACIÓN	CIUDAD REAL
PLANO	PAVIMENTACIÓN




VALLA DE OBRA MOD 1

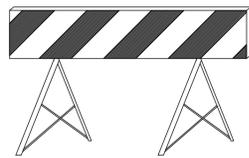


VALLA DE OBRA MOD 2

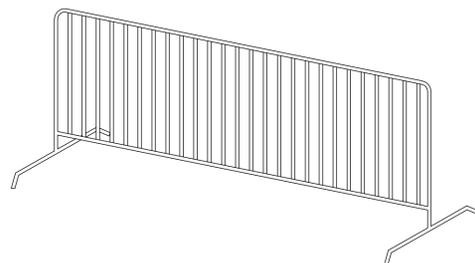

VALLA CONTENCION PEATONES


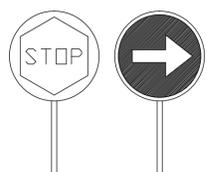


PALETAS MANUALES DE SENALIZACION

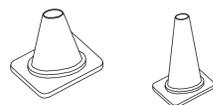

CONOS

CARCASAS PROTECTORAS

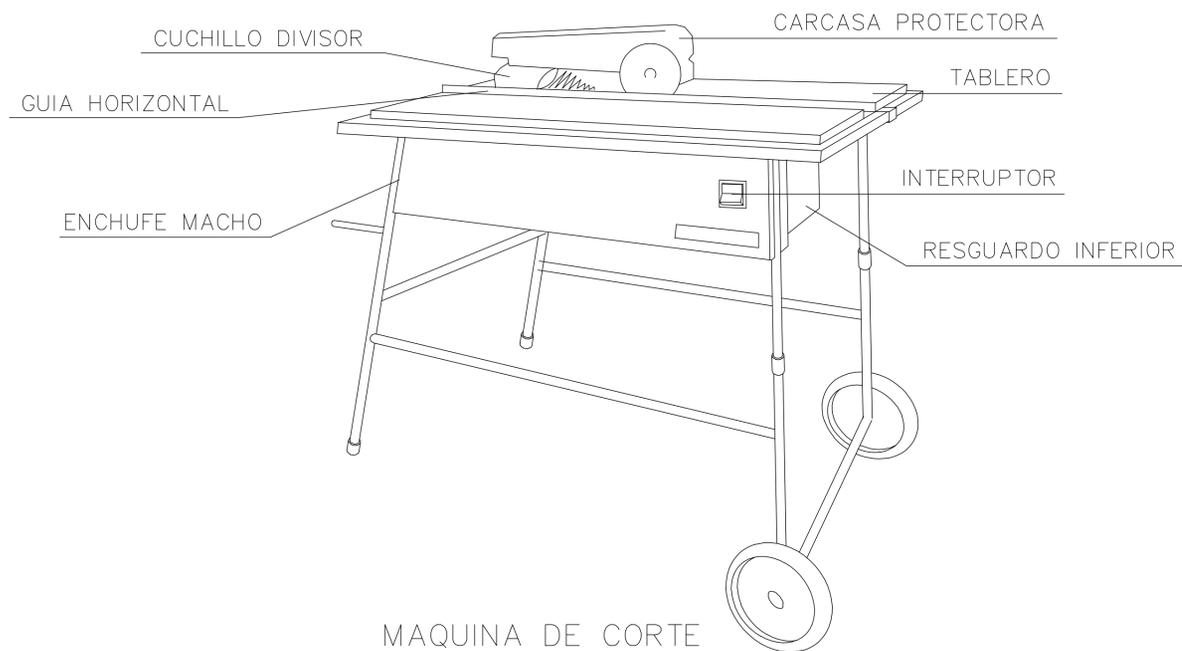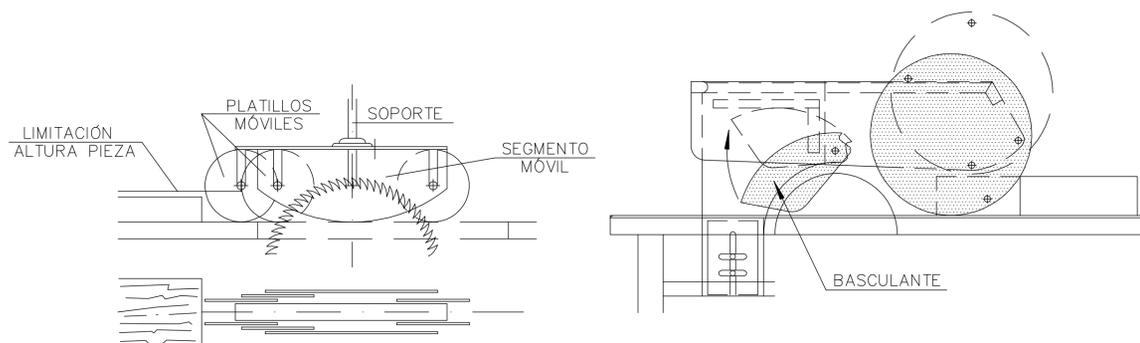

MAQUINA DE CORTE

SEÑALES CONTRA INCENDIOS SEÑALES DE EVACUACION



SI-01 EQUIPOS PRIMEROS AUXILIOS



SI-15 SALIDAD A UTILIZAR EN CASO DE URGENCIA



SI-03 EXTINTOR

SEÑALES DE PROHIBICION



SP-03 PROHIBIDO ENCENDER FUEGO



SP-04 PROHIBIDO FUMAR



SP-08 PROHIBIDO EL PASO



SP-07 PROHIBIDO EL PASO A TODA PERSONA AJENA A LA OBRA

SEÑALES DE OBLIGACION



SO-01 USO DE MASCARILLA



SO-02 USO DE CASCO



SO-03 USO PROTECTORES AUDITIVOS



SO-05 USO GUANTES



SO-07 USO BOTAS



SO-11 USO CINTURON DE SEGURIDAD



SO-13 USO DE GAFAS O PANTALLAS

SEÑALES DE PROHIBICION



SA-04 RIESGO CARGAS SUSPENDIDAS



SA-07 RIESGO ELECTRICO



SA-12 CAIDAS A DISTINTO NIVEL



SA-13 CAIDAS AL MISMO NIVEL



SA-01 RIESGO DE INCENDIO



SA-09 CAIDAS DE OBJETOS

TELEFONOS DE EMERGENCIA	DIRECCION DE LA OBRA
BOMBEROS	
POLICIA NACIONAL	
GUARDIA CIVIL	
SERVICIO MEDICO	
AMBULANCIAS	
HOSPITALES	

Cartel de direcciones