






Ayuntamiento de Ciudad Real

CALLE SEVERO OCHOA

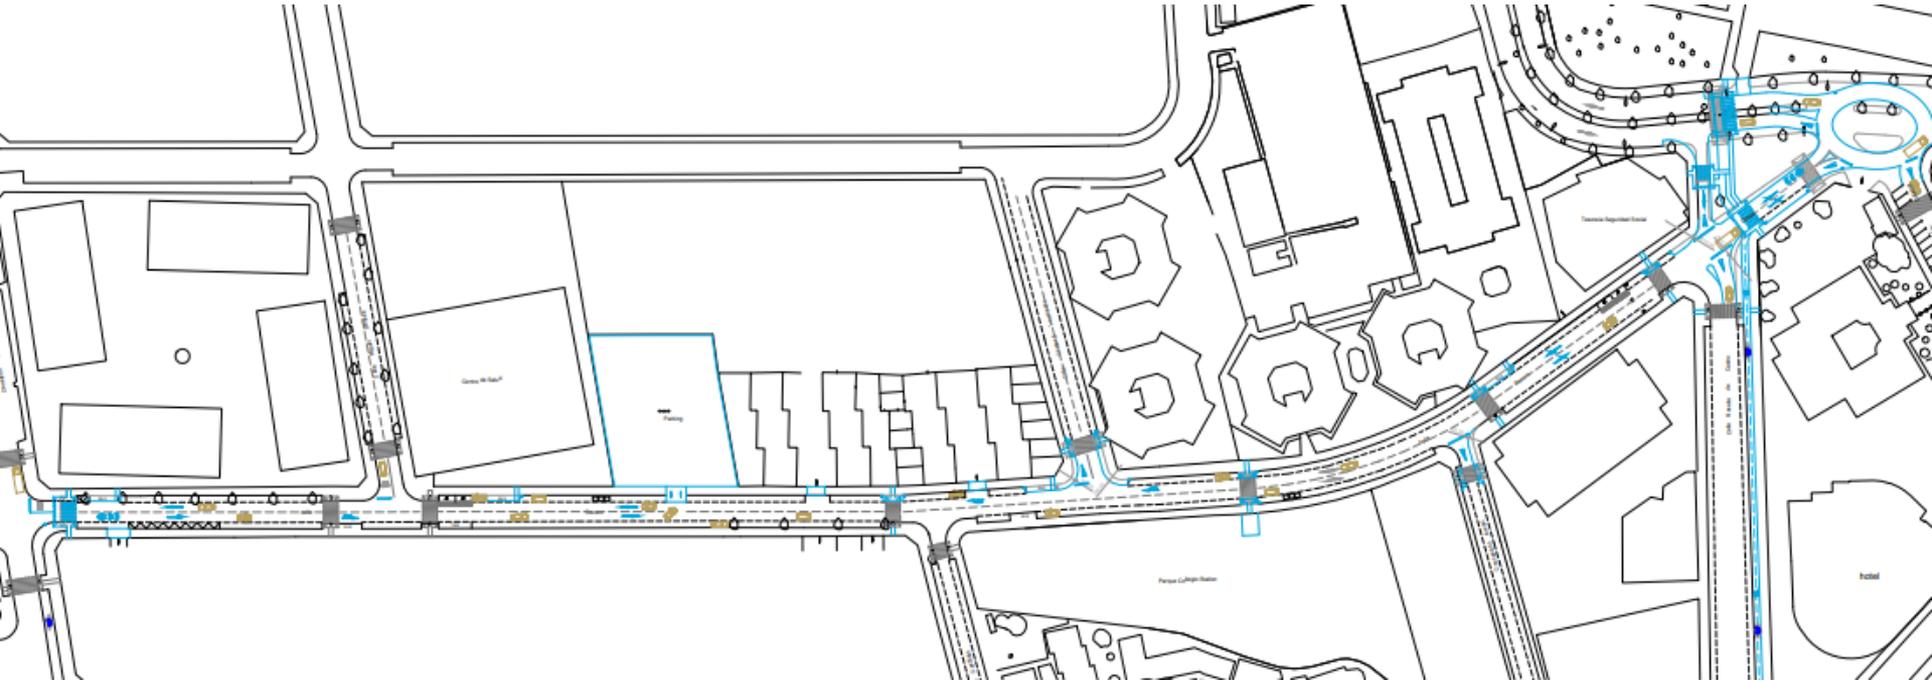


CALLE SEVERO OCHOA

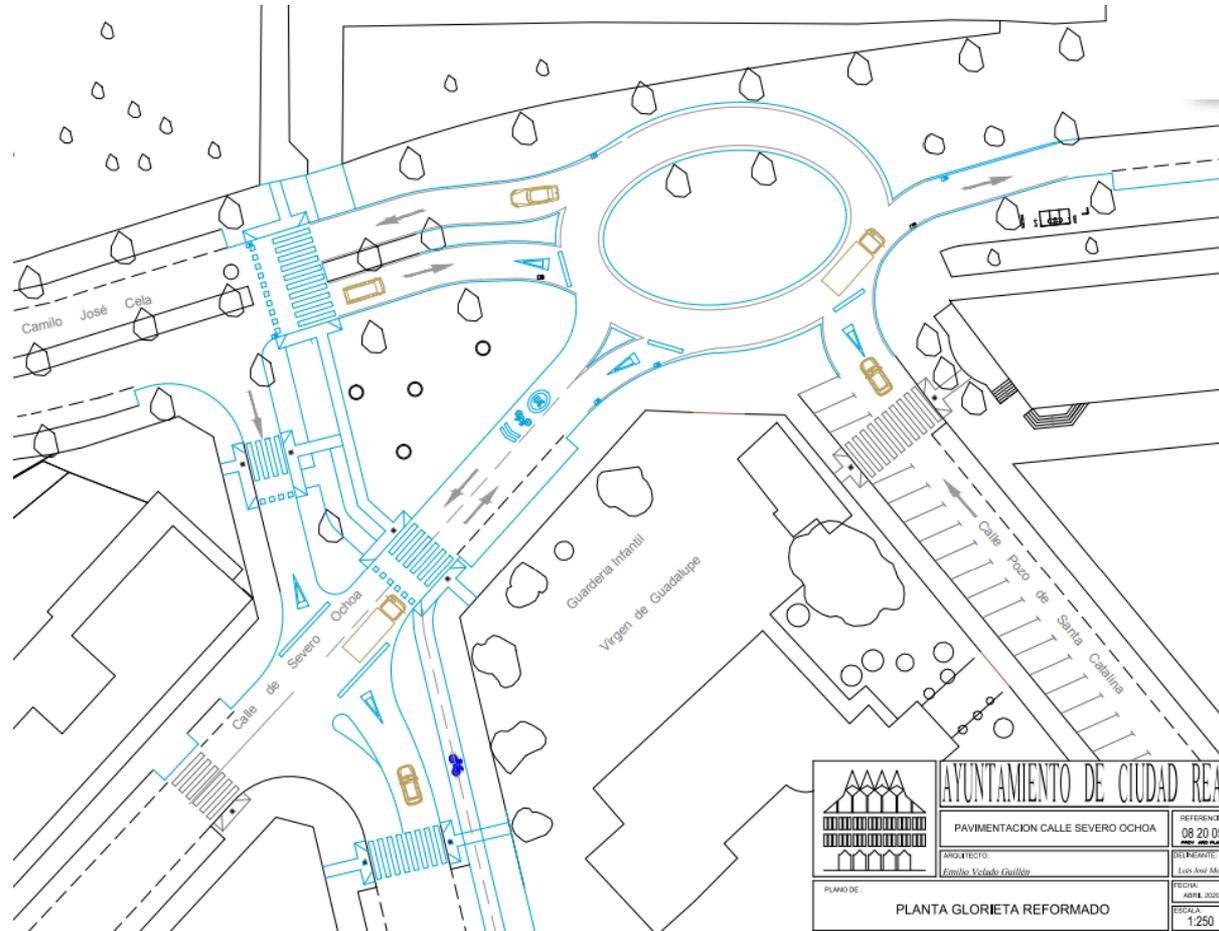


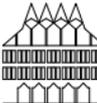	AYUNTAMIENTO DE CIUDAD REAL	
	PAVIMENTACION CALLE SEVERO OCHOA	
ARQUITECTO: Emilio Velasco Guillote	REFERENCIA: 08 20 05	DELEGANTE: Luis Ángel Muñoz
PLANO DE:	FECHA: Abril 2020	ESCALA: 1:250
PLANTA GLORIETA REFORMADO		

CALLE PUENTE RETAMA

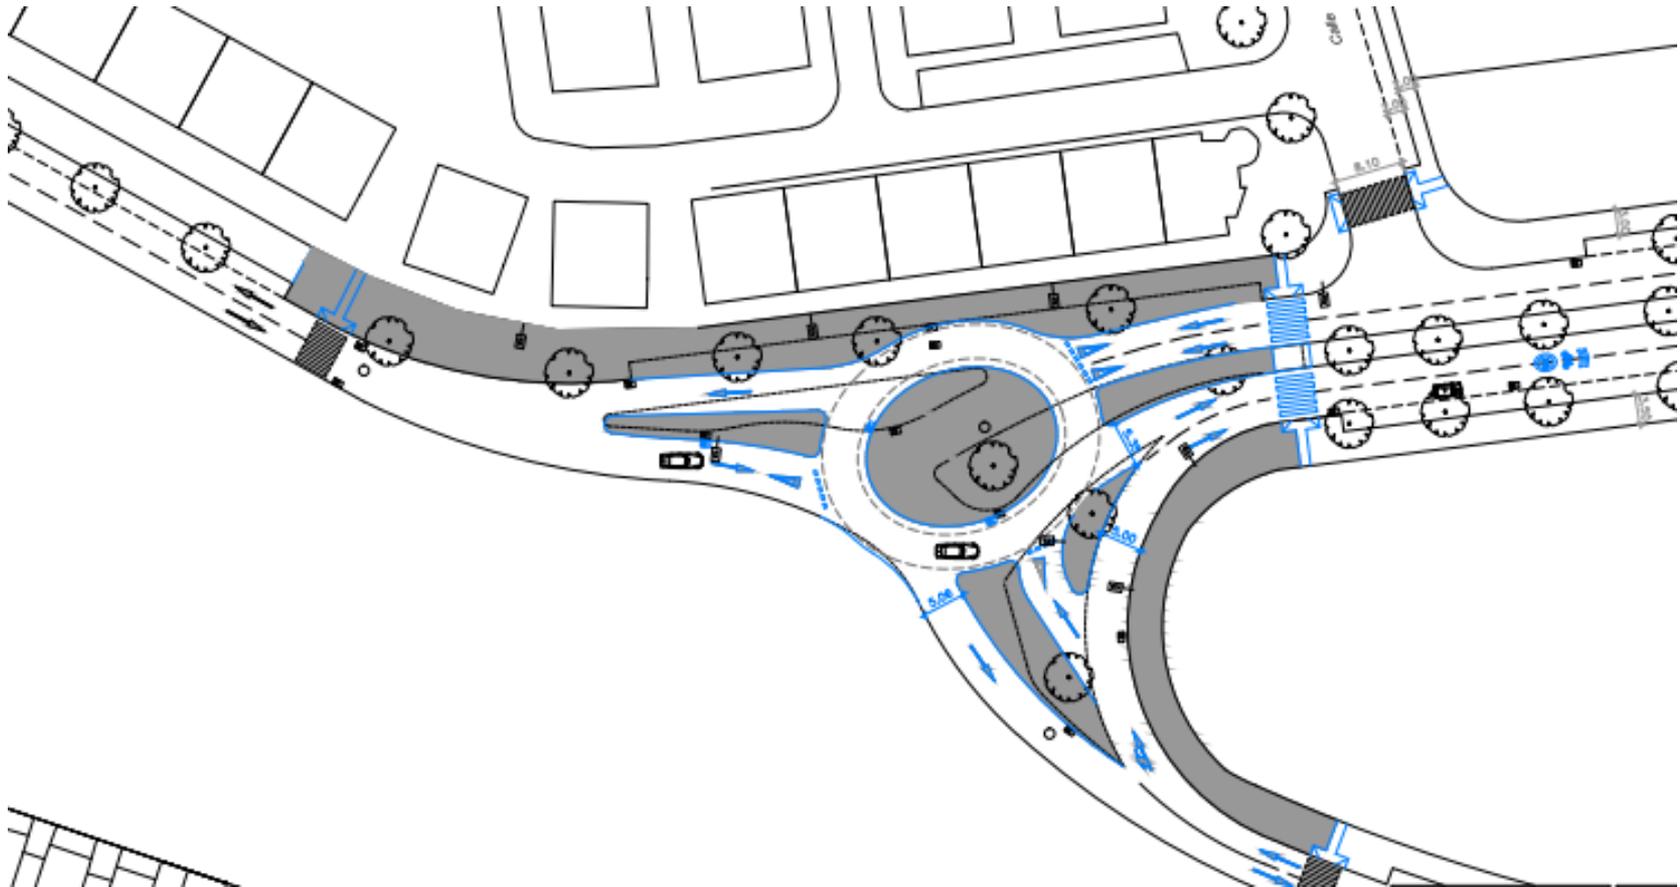

CALLE PUENTE RETAMA

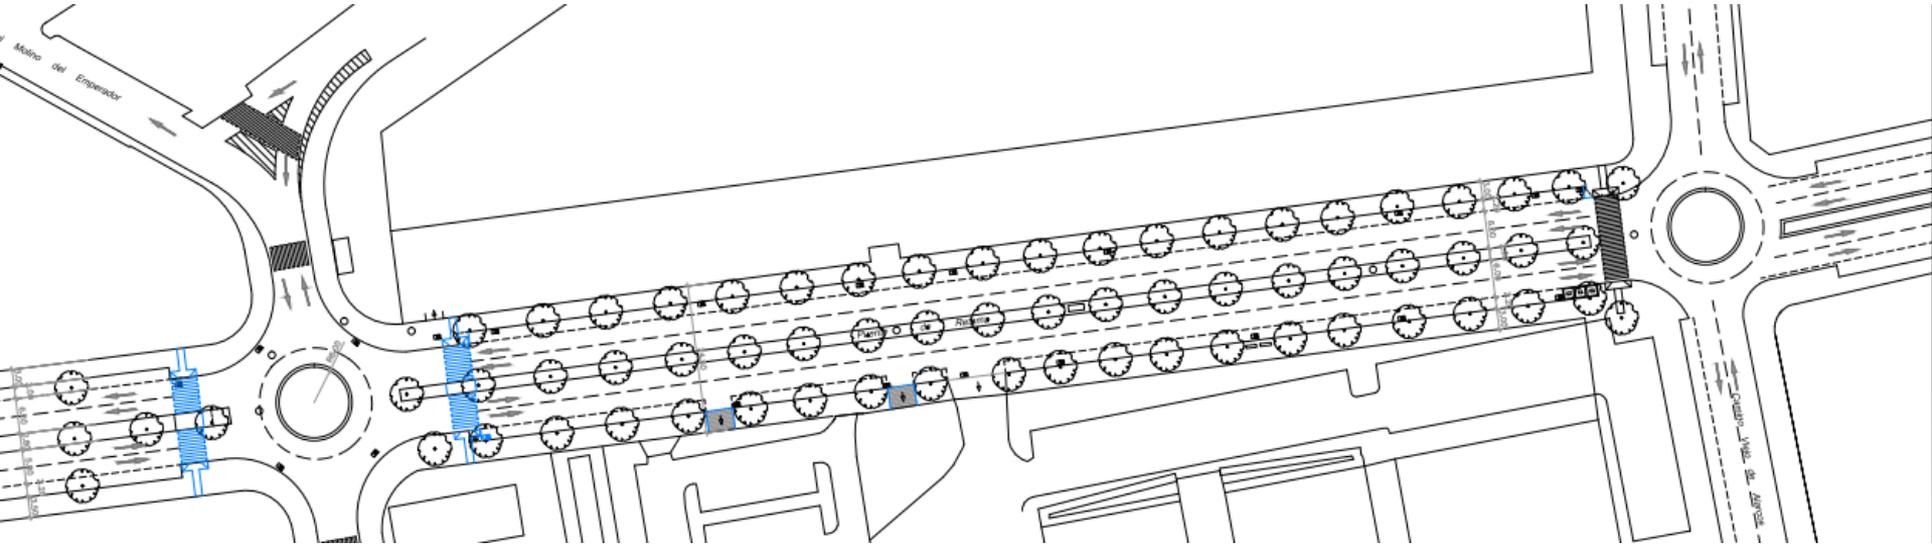



Unión Europea



FEDER
Fondo Europeo de
Desarrollo Regional

Una manera de hacer Europa



Ayuntamiento de Ciudad Real