


CALLE RESULTANTES	m2 suelo adjudicados (m2s)		Carga Urbanística (€)		Cuota de participación
	Parcial	Total	Parcial	Total	
CALLE 1	33,90	33,90	EXENTA	EXENTA	0,000%
CALLE 5	1.128,09	1.128,09	EXENTA	EXENTA	0,000%
CALLE 6	271,90	271,90	EXENTA	EXENTA	0,000%
CALLE MARQUES DE TREVINO	150,29	150,29	EXENTA	EXENTA	0,000%
CALLE PEATONAL	227,39	227,39	EXENTA	EXENTA	0,000%
	1.811,17	1.811,17	EXENTA	EXENTA	100,000%

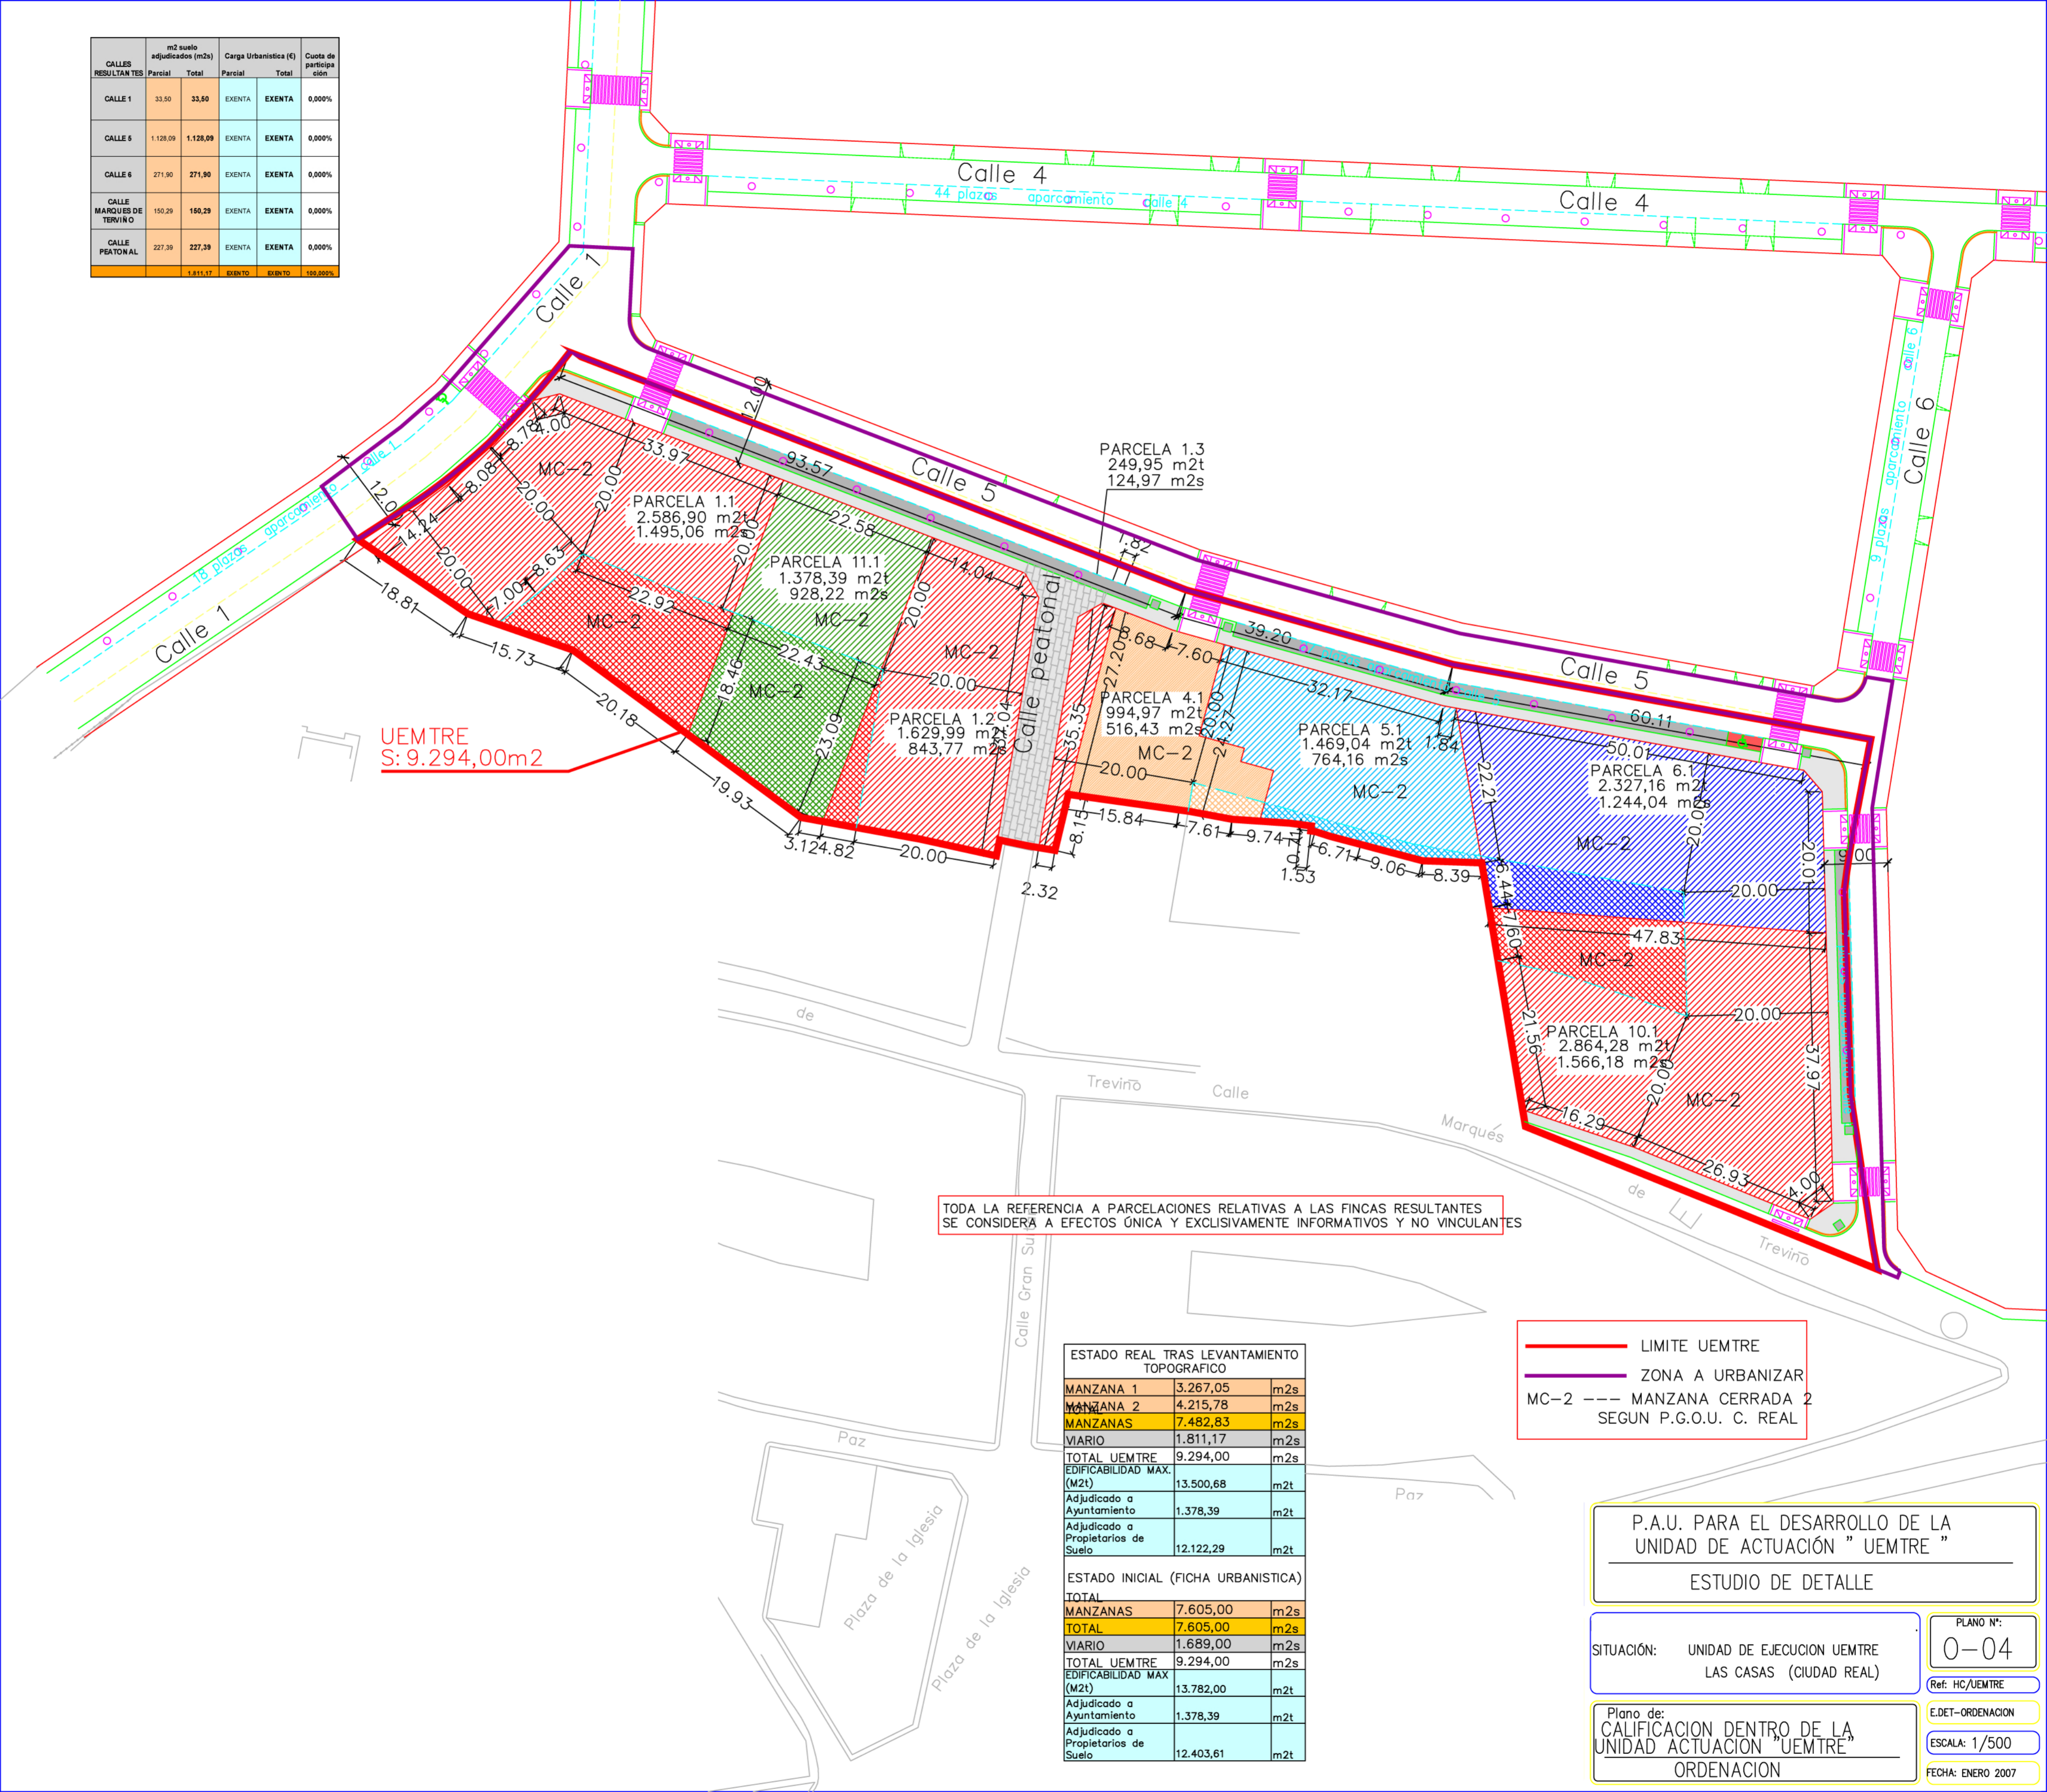

UENTRE
S: 9.294,00m2

TODA LA REFERENCIA A PARCELACIONES RELATIVAS A LAS FINCAS RESULTANTES SE CONSIDERA A EFECTOS ÚNICA Y EXCLUSIVAMENTE INFORMATIVOS Y NO VINCULANTES

ESTADO REAL TRAS LEVANTAMIENTO TOPOGRAFICO		
MANZANA 1	3.267,05	m2s
MANZANA 2	4.215,78	m2s
MANZANAS	7.482,83	m2s
VIARIO	1.811,17	m2s
TOTAL UENTRE	9.294,00	m2s
EDIFICABILIDAD MAX. (M2t)	13.500,68	m2t
Adjudicado a Ayuntamiento	1.378,39	m2t
Adjudicado a Propietarios de Suelo	12.122,29	m2t
ESTADO INICIAL (FICHA URBANISTICA)		
TOTAL		
MANZANAS	7.605,00	m2s
TOTAL	7.605,00	m2s
VIARIO	1.689,00	m2s
TOTAL UENTRE	9.294,00	m2s
EDIFICABILIDAD MAX (M2t)	13.782,00	m2t
Adjudicado a Ayuntamiento	1.378,39	m2t
Adjudicado a Propietarios de Suelo	12.403,61	m2t

— LIMITE UENTRE
 — ZONA A URBANIZAR
 MC-2 --- MANZANA CERRADA 2
 SEGUN P.G.O.U. C. REAL

P.A.U. PARA EL DESARROLLO DE LA UNIDAD DE ACTUACIÓN "UENTRE"
 ESTUDIO DE DETALLE

SITUACIÓN: UNIDAD DE EJECUCION UENTRE LAS CASAS (CIUDAD REAL)

PLANO Nº: 0-04
 Ref: HC/UENTRE
 E.DET-ORDENACION
 ESCALA: 1/500
 FECHA: ENERO 2007

Plano de: CALIFICACION DENTRO DE LA UNIDAD ACTUACION "UENTRE" ORDENACION