
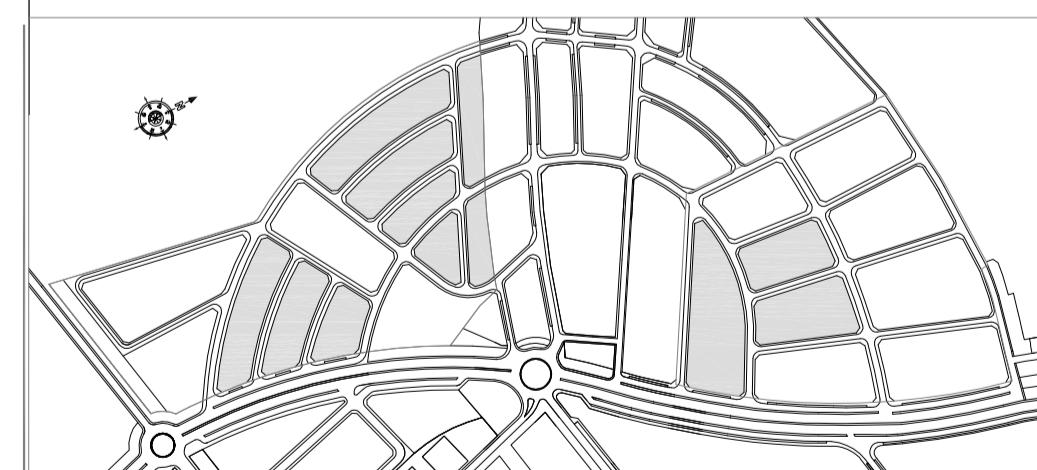


AGENTE URBANIZADOR		FIRMA	
JULIO 2011	CARTOGRAFIA	NUM. EXPEDIENTE	
SUSTITUYE A	ESCALA	SERIE	SITUACION
	1:750	ORDENACION	CAMINO DEL CAMPILLO (CIUDAD REAL)

ESTUDIO DE DETALLE MANZANAS SECTOR A-CCAMP

NUM. PLANO	MODIFICACION DE LA ORDENACION DE DETALLE DEL SECTOR A-CCAMP PARA LA MODIFICACION DE RETRANQUEOS EN LA TIPOLOGIA DE VIVIENDA UNIFAMILIAR ADOSADA DEL SECTOR A-CCAMP
PLANO DE ORDENACION	PLANO ALINEACIONES Y RASANTES MANZANAS ZONA NORTE. MODIFICACION PROPUESTA

OBSERVACIONES

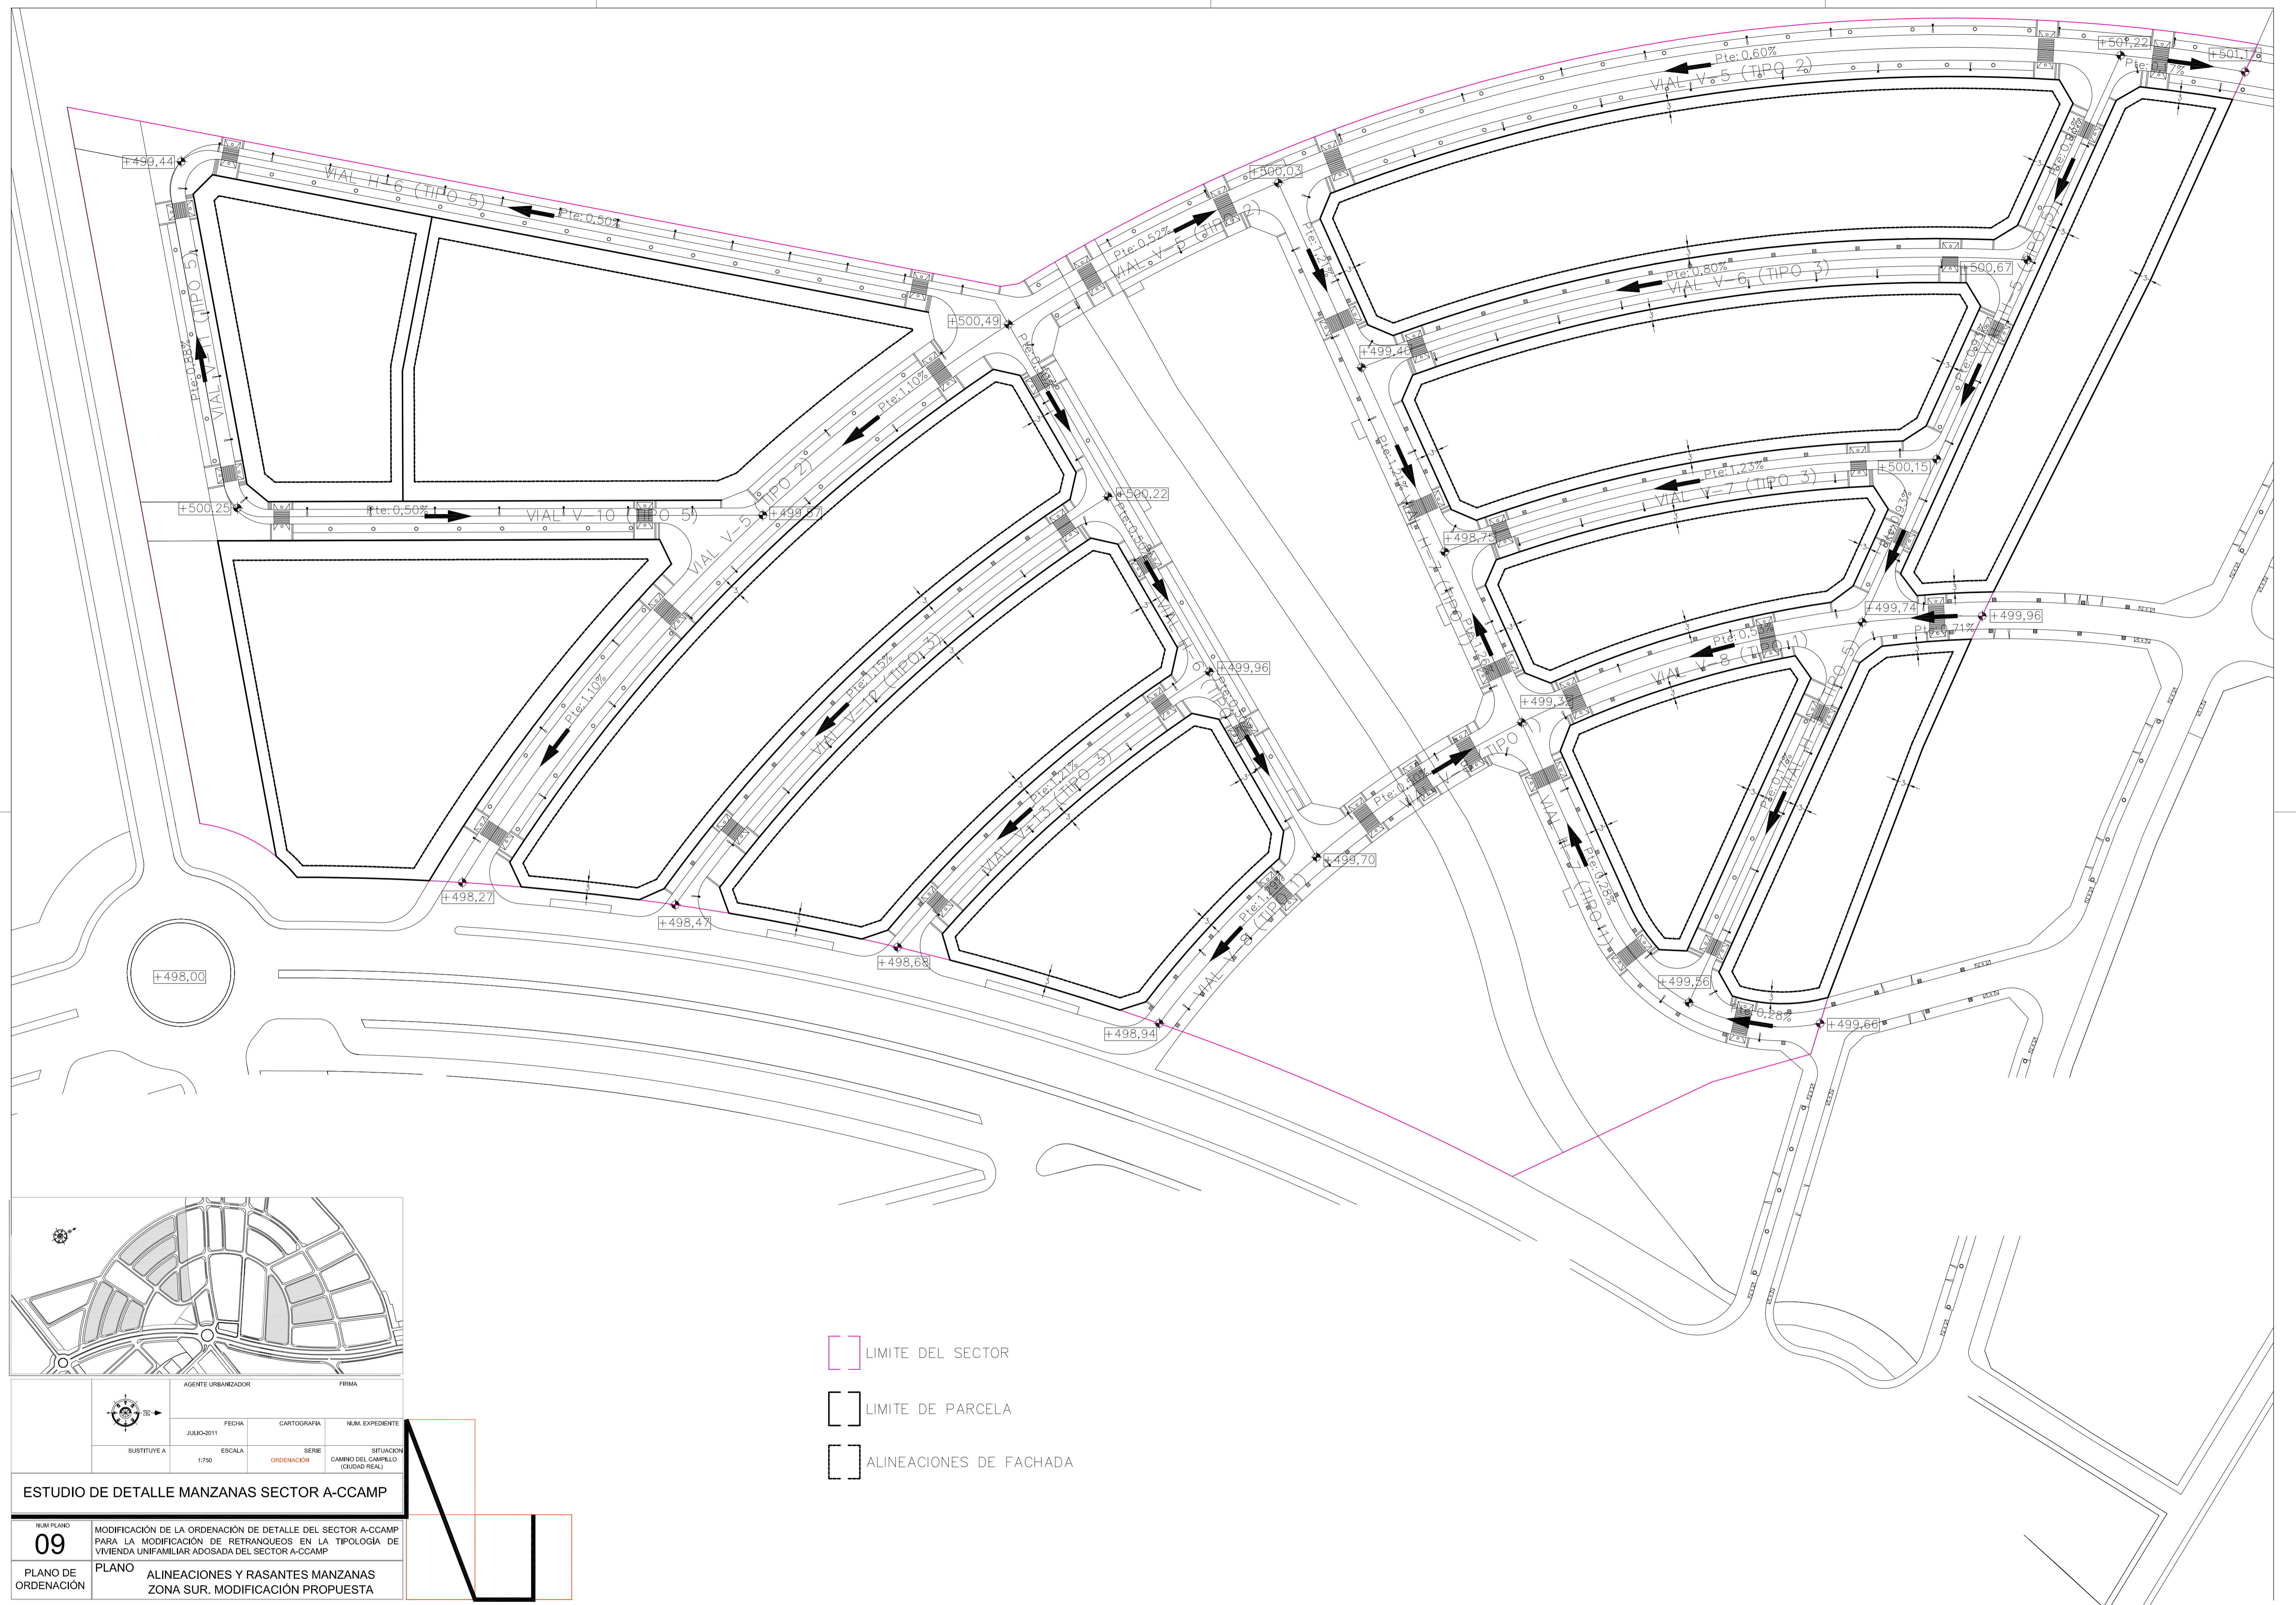

AGENTE URBANIZADOR	FRMA
FECHA	CARTOGRAFIA
JULIO-2011	
SUSTITUYE A	NUM. EXPEDIENTE
1790	
ESCALA	SERIE
1:750	ORDENACION
	SITUACION
	CAMINO DEL CAMPILLO (CIUDAD REAL)

ESTUDIO DE DETALLE MANZANAS SECTOR A-CCAMP

NUM. PLANO	MODIFICACION DE LA ORDENACION DE DETALLE DEL SECTOR A-CCAMP PARA LA MODIFICACION DE RETRANQUEOS EN LA TIPOLOGIA DE VIVIENDA UNIFAMILIAR ADOSADA DEL SECTOR A-CCAMP
09	
PLANO DE ORDENACION	PLANO ALINEACIONES Y RASANTES MANZANAS ZONA SUR. MODIFICACION PROPUESTA

OBSERVACIONES

- LIMITE DEL SECTOR
- LIMITE DE PARCELA
- ALINEACIONES DE FACHADA