


SITUACIÓN Escala: 1/2.000

E S T U D I O D E D E T A L L E
PARCELA 1-1. MANZANA.1 UE-PGALL
PARCELA SEGREGADA DE LA PARCELA 1.1.1 DE LA MANZANA 1 DEL SA-PTLL
CIUDAD REAL

PLANO DE **ORDENACIÓN SOBRE PLANO CATASTRAL**

COLEGIO OFICIAL DE ARQUITECTOS DE CASTILLA-LA MANCHA - DEMARCACION DE CIUDAD REAL
 23.07.2010 - 201004534

WISADO 05/2010 ECTOS REGLAMENTARIOS NOM. INF.		SUSTITUYE A: N° DE PLANO 00
FECHA JUNIO 2010	ESCALA 1 / 2.000	

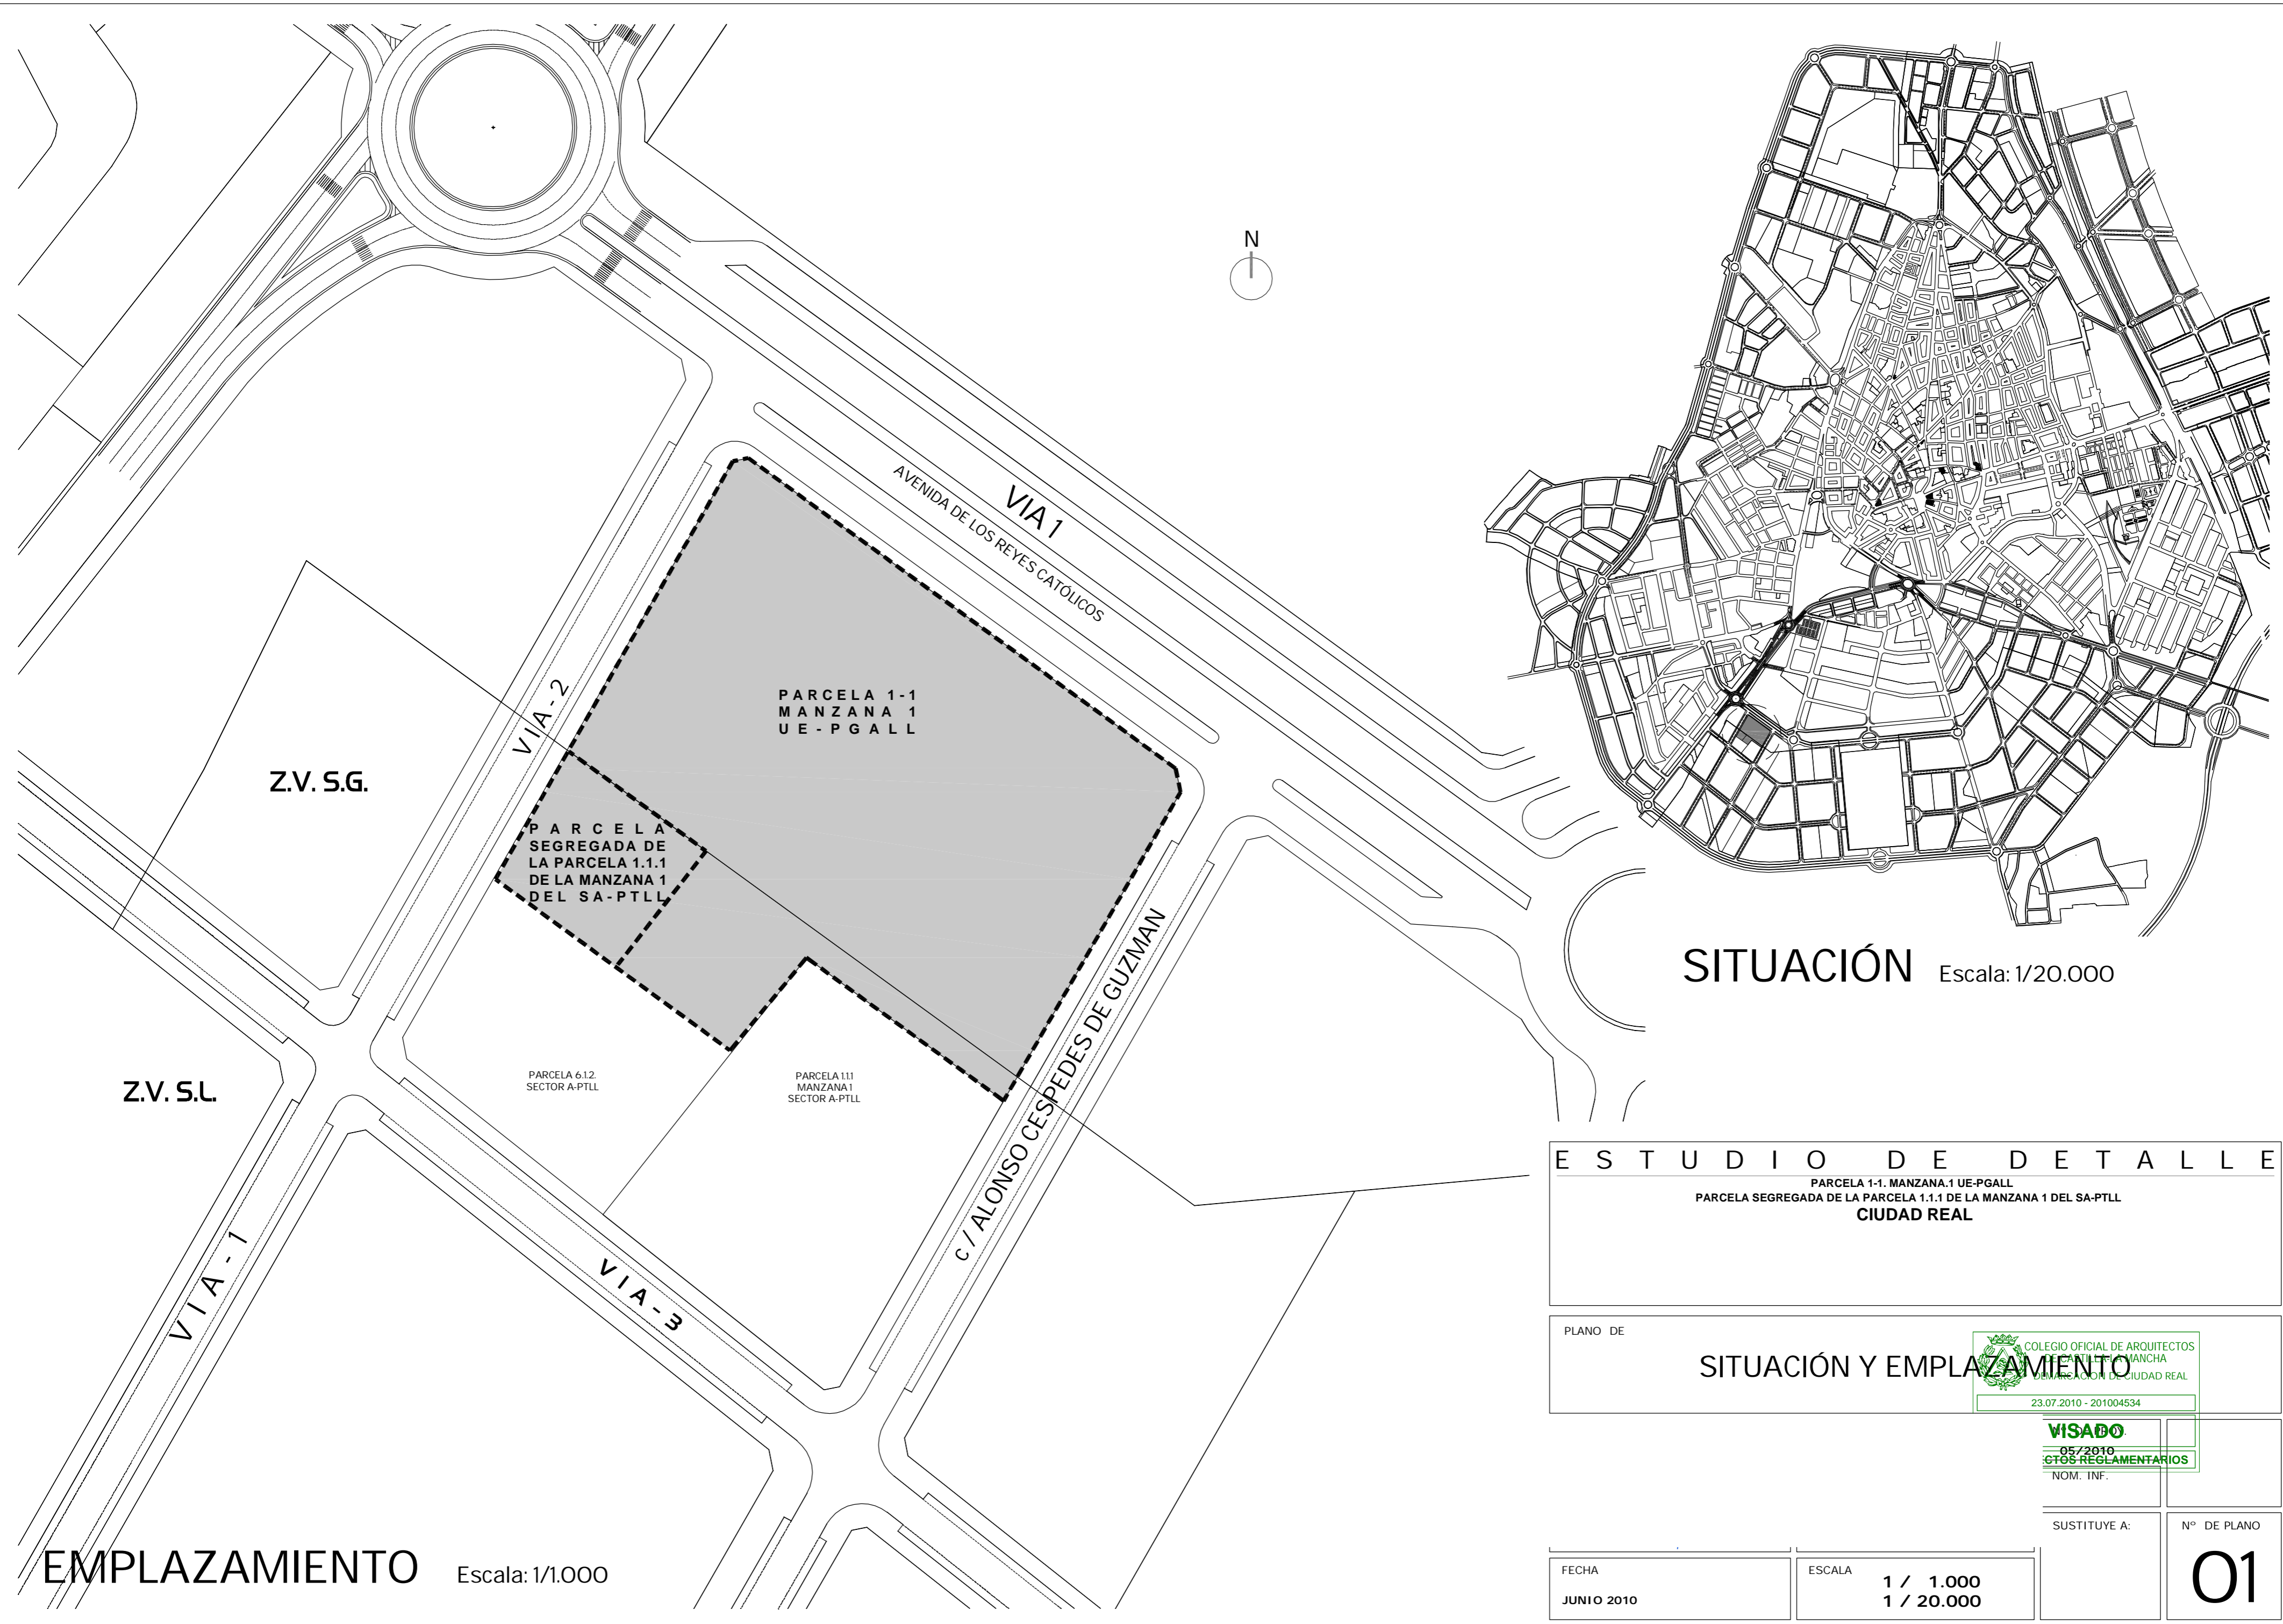

EMPLAZAMIENTO Escala: 1/1.000

SITUACION Escala: 1/20.000

E S T U D I O D E D E T A L L E

PARCELA 1-1. MANZANA.1 UE-PGALL
 PARCELA SEGREGADA DE LA PARCELA 1.1.1 DE LA MANZANA 1 DEL SA-PTLL
CIUDAD REAL

PLANO DE

SITUACION Y EMPLAZAMIENTO



FECHA
JUNIO 2010

ESCALA
1 / 1.000
1 / 20.000

SUSTITUYE A:

Nº DE PLANO


01

**PARCELA 1-1
MANZANA 1
UE - P G A L L
SUP. TOTAL : 13.102,81 m²**

**PARCELA
SEGREGADA DE LA
PARCELA 1.1.1 DE LA
MANZANA 1 DEL
S A - P T L L
SUP. TOTAL : 1.366,51 m²**

PARCELA 6.1.2.
SECTOR A-PTLL

PARCELA 1.1.1
MANZANA 1
SECTOR A-PTLL

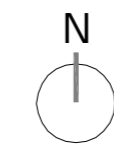

E S T U D I O D E D E T A L L E
PARCELA 1-1. MANZANA.1 UE-PGALL
PARCELA SEGREGADA DE LA PARCELA 1.1.1 DE LA MANZANA 1 DEL SA-PTLL
CIUDAD REAL

PLANO DE **TOPOGRÁFICO**
COLEGIO OFICIAL DE ARQUITECTOS
DE CASTILLA-LA MANCHA
DEMARCACION DE CIUDAD REAL
23.07.2010 - 201004534

VISADO
05/2010
EGTOS REGLAMENTARIOS

NOM. INF.


SUSTITUYE A:

Nº DE PLANO

FECHA
JUNIO 2010

ESCALA
1 / 500

02

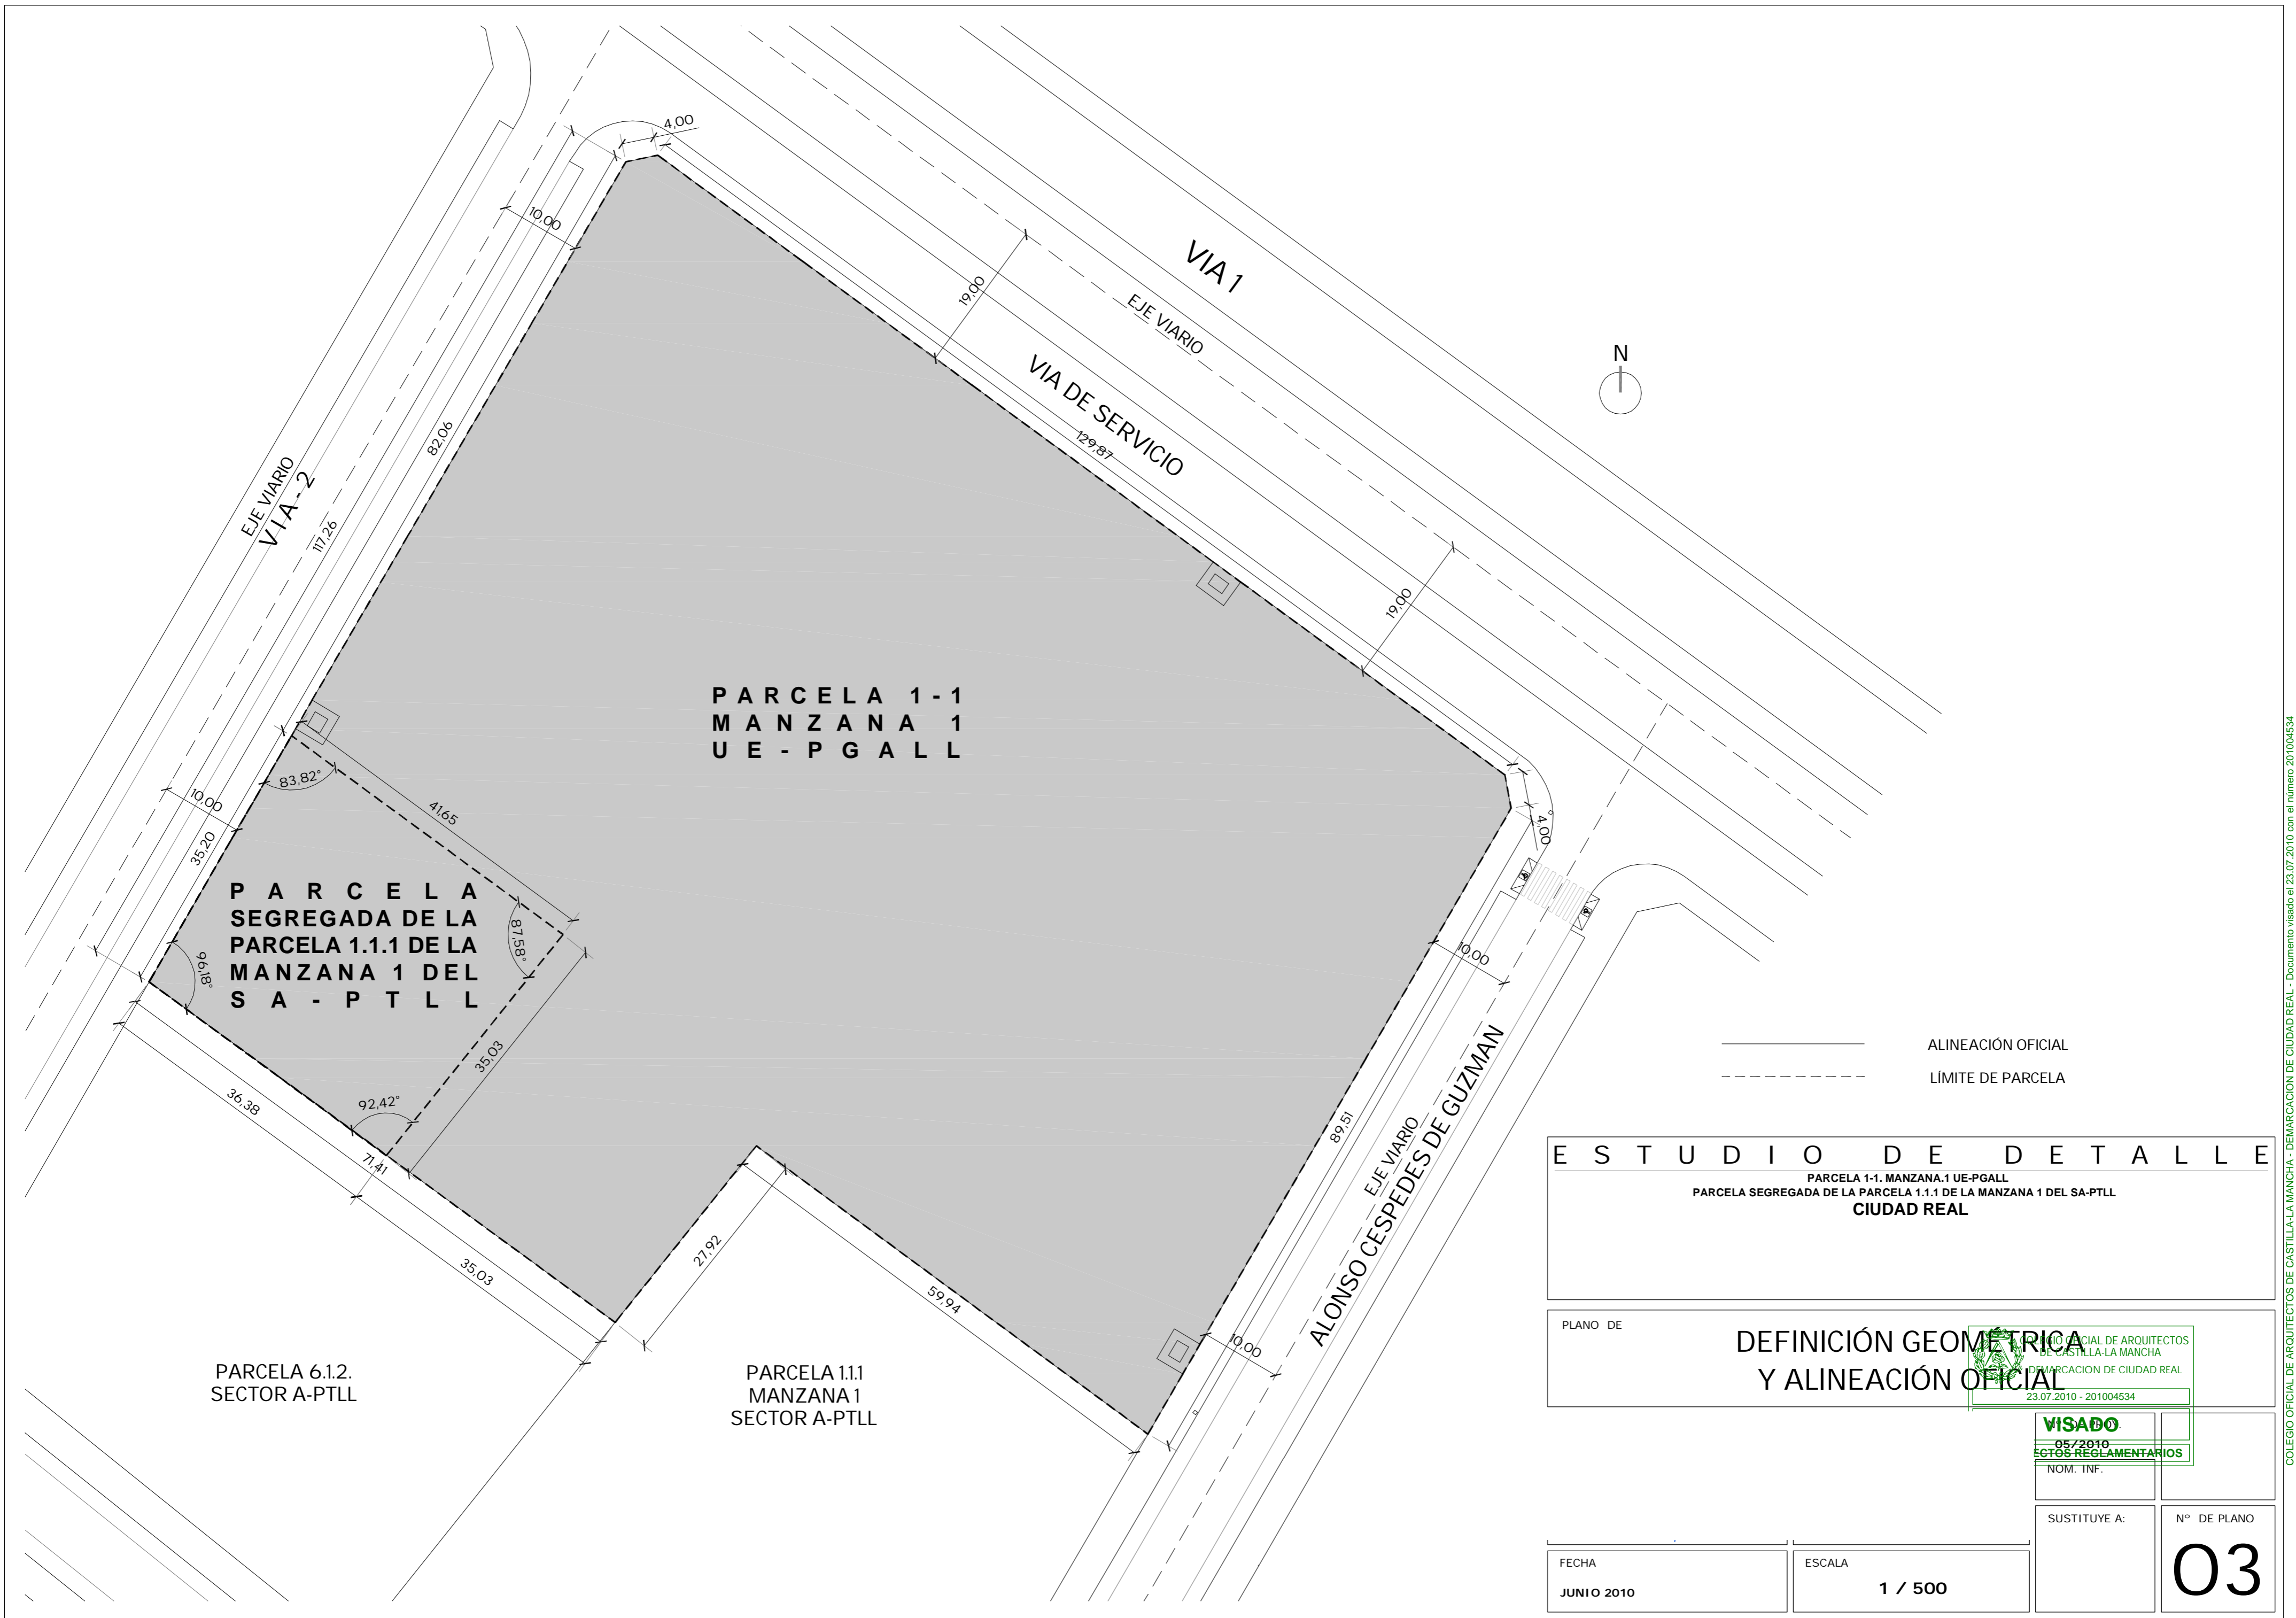


**PARCELA 1-1
MANZANA 1
UE - P G A L L**

**PARCELA
SEGREGADA DE LA
PARCELA 1.1.1 DE LA
MANZANA 1 DEL
S A - P T L L**

PARCELA 6.1.2.
SECTOR A-PTLL

PARCELA 1.1.1
MANZANA 1
SECTOR A-PTLL

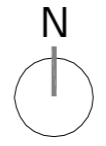

— ALINEACIÓN OFICIAL
- - - LÍMITE DE PARCELA

E S T U D I O D E D E T A L L E
 PARCELA 1-1. MANZANA.1 UE-PGALL
 PARCELA SEGREGADA DE LA PARCELA 1.1.1 DE LA MANZANA 1 DEL SA-PTLL
 CIUDAD REAL

PLANO DE **DEFINICIÓN GEOMÉTRICA Y ALINEACIÓN OFICIAL**




VISADO
 05/2010
 ECTOS REGLAMENTARIOS

FECHA
JUNIO 2010

ESCALA
1 / 500

SUSTITUYE A:

Nº DE PLANO
03

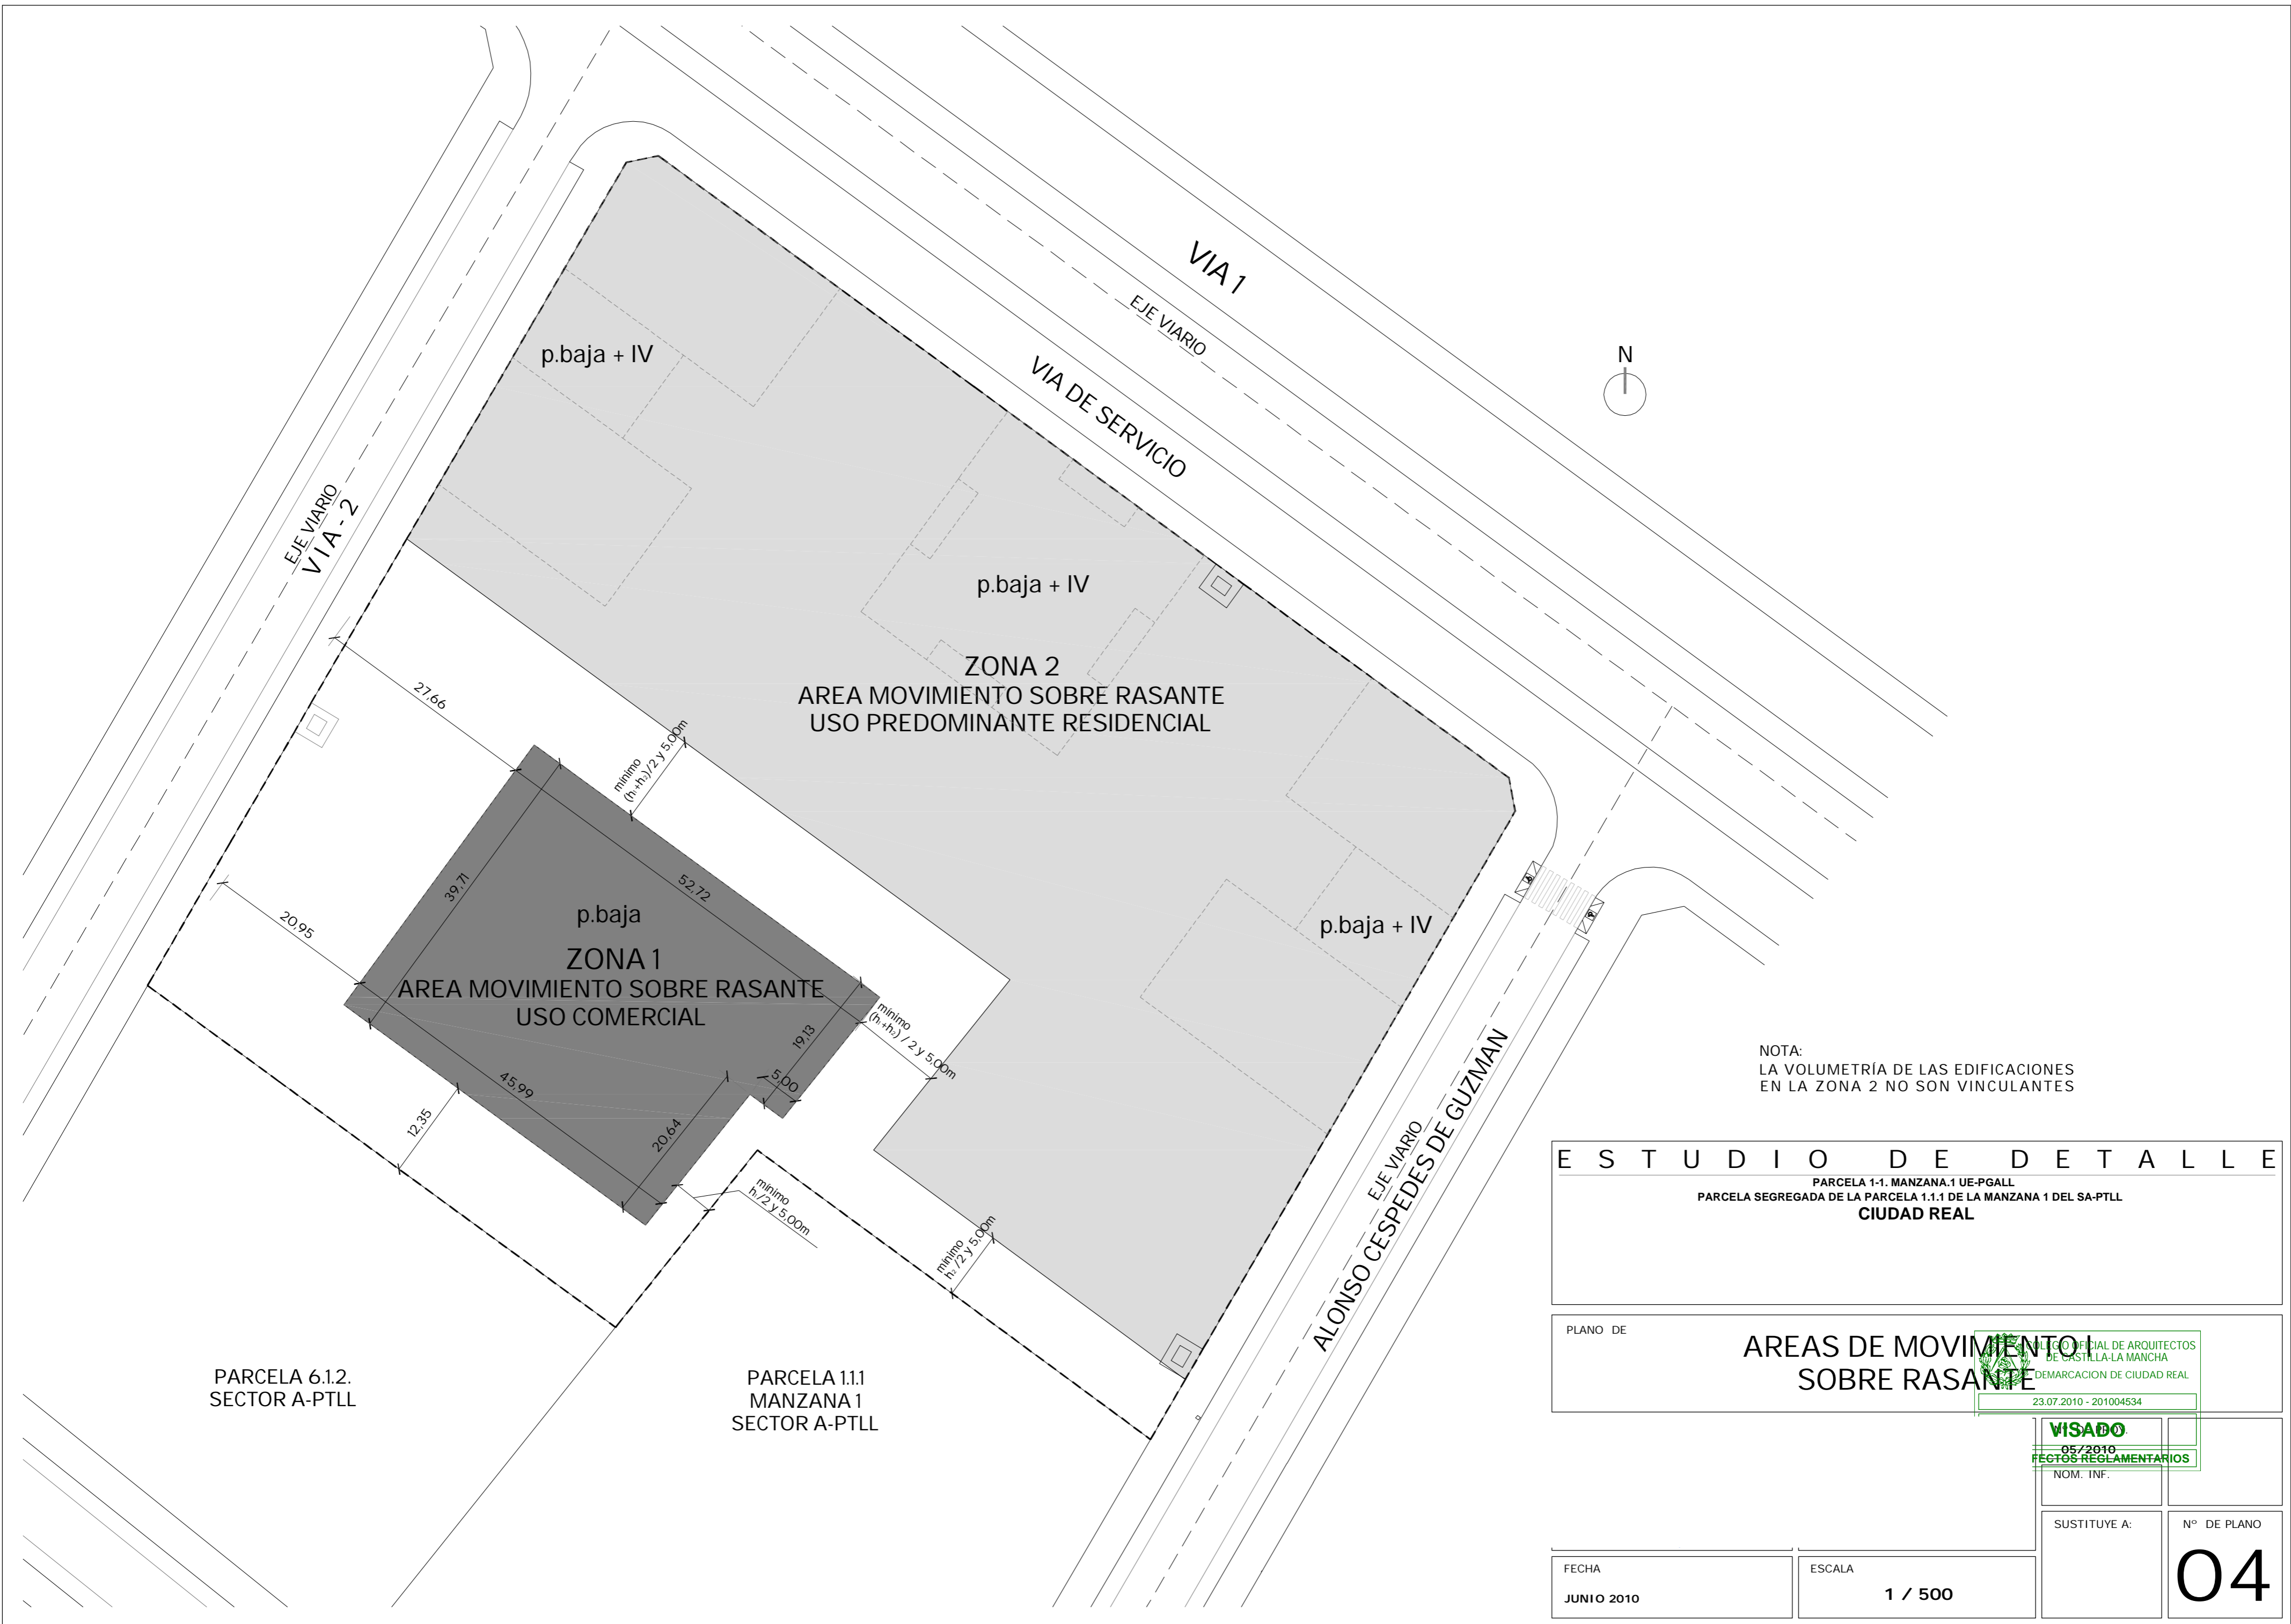


PARCELA 6.1.2.
SECTOR A-PTLL

PARCELA 1.1.1
MANZANA 1
SECTOR A-PTLL

NOTA:
LA VOLUMETRÍA DE LAS EDIFICACIONES
EN LA ZONA 2 NO SON VINCULANTES

E S T U D I O D E D E T A L L E			
PARCELA 1-1. MANZANA.1 UE-PGALL PARCELA SEGREGADA DE LA PARCELA 1.1.1 DE LA MANZANA 1 DEL SA-PTLL CIUDAD REAL			
PLANO DE	AREAS DE MOVIMIENTO SOBRE RASANTE		
VISADO 05/2010 EFECTOS REGLAMENTARIOS		NOM. INF.	Nº DE PLANO
FECHA JUNIO 2010		ESCALA 1 / 500	04

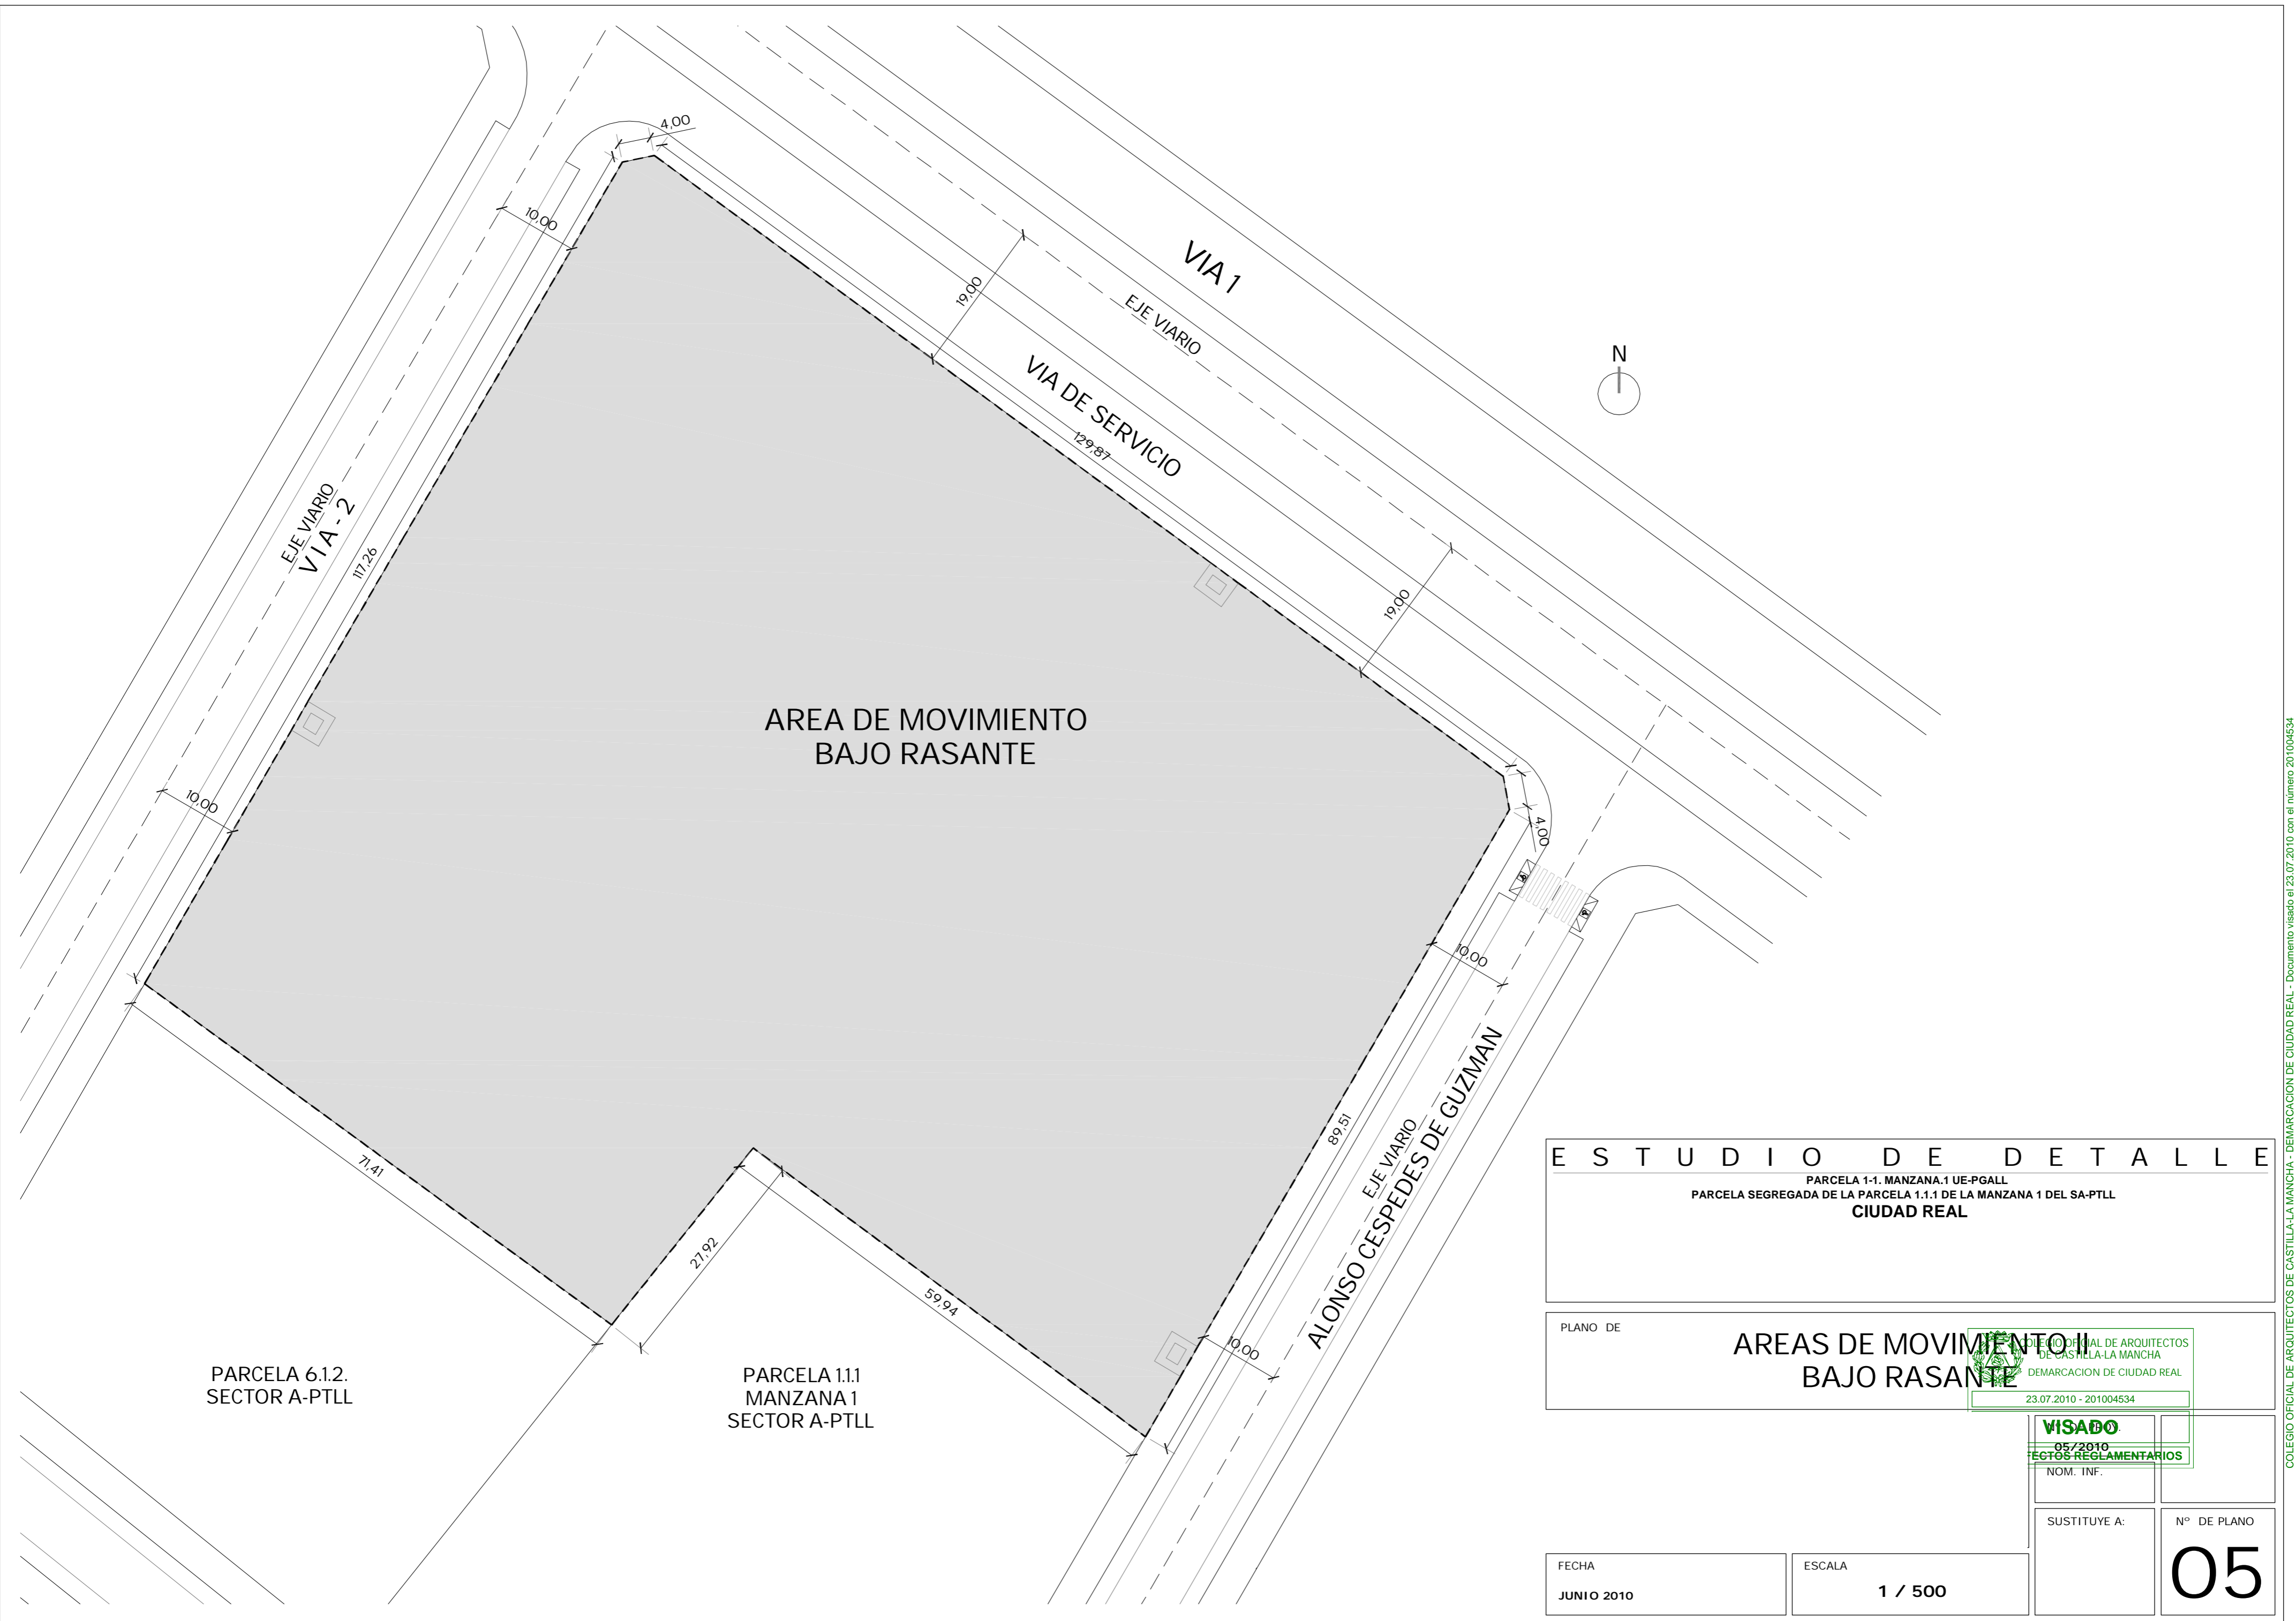

E S T U D I O D E D E T A L L E
 PARCELA 1-1. MANZANA.1 UE-PGALL
 PARCELA SEGREGADA DE LA PARCELA 1.1.1 DE LA MANZANA 1 DEL SA-PTLL
 CIUDAD REAL

PLANO DE **AREAS DE MOVIMIENTO BAJO RASANTE**



23.07.2010 - 201004534

VISADO
 05/2010
 ACTOS REGLAMENTARIOS

NOM. INF.


SUSTITUYE A:

Nº DE PLANO

FECHA
JUNIO 2010

ESCALA
1 / 500


05

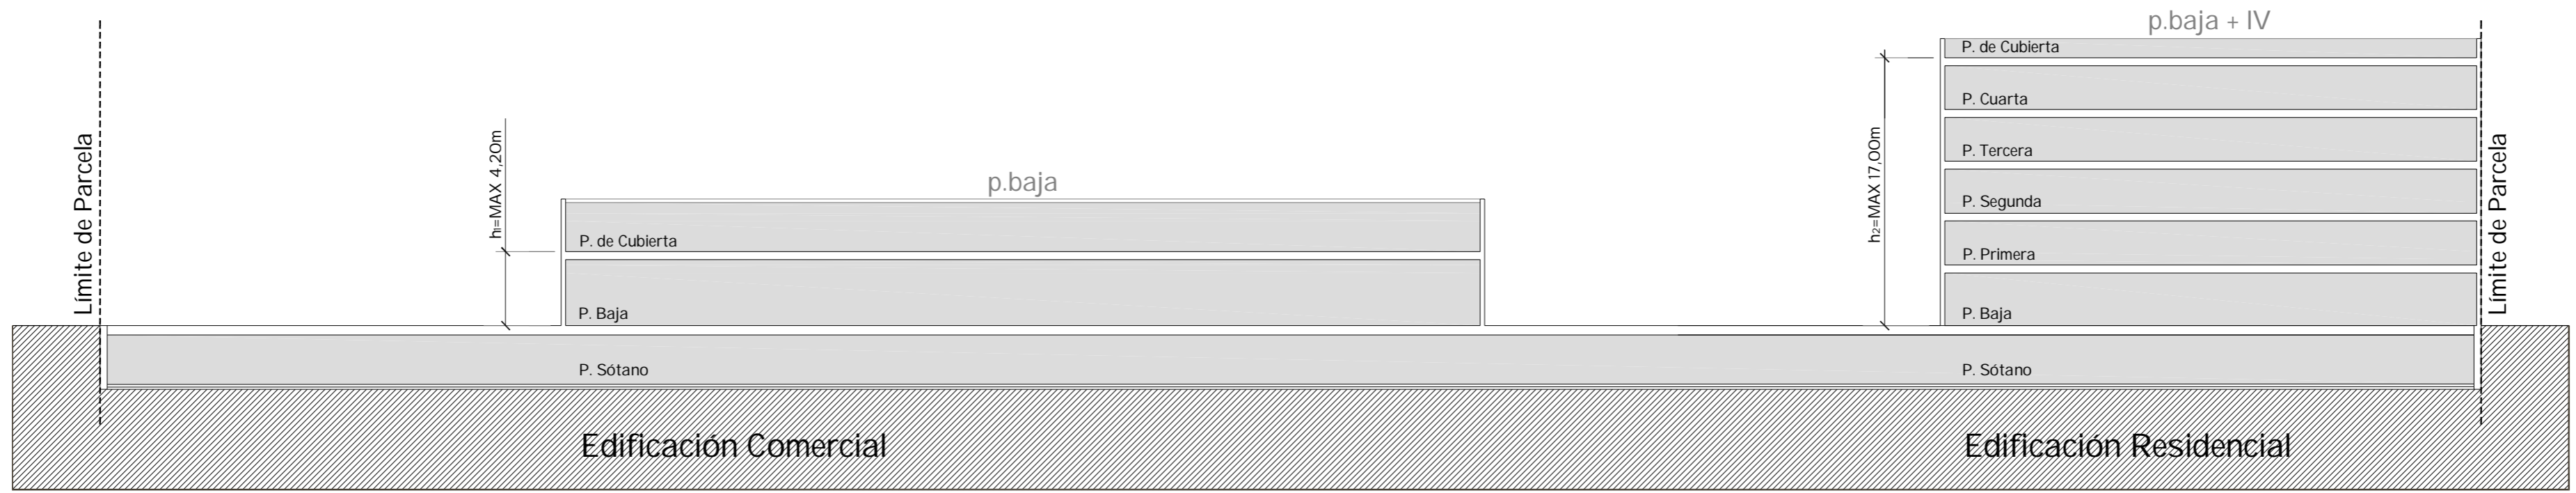

Sección 1 Escala: 1/300



Sección 2 Escala: 1/300

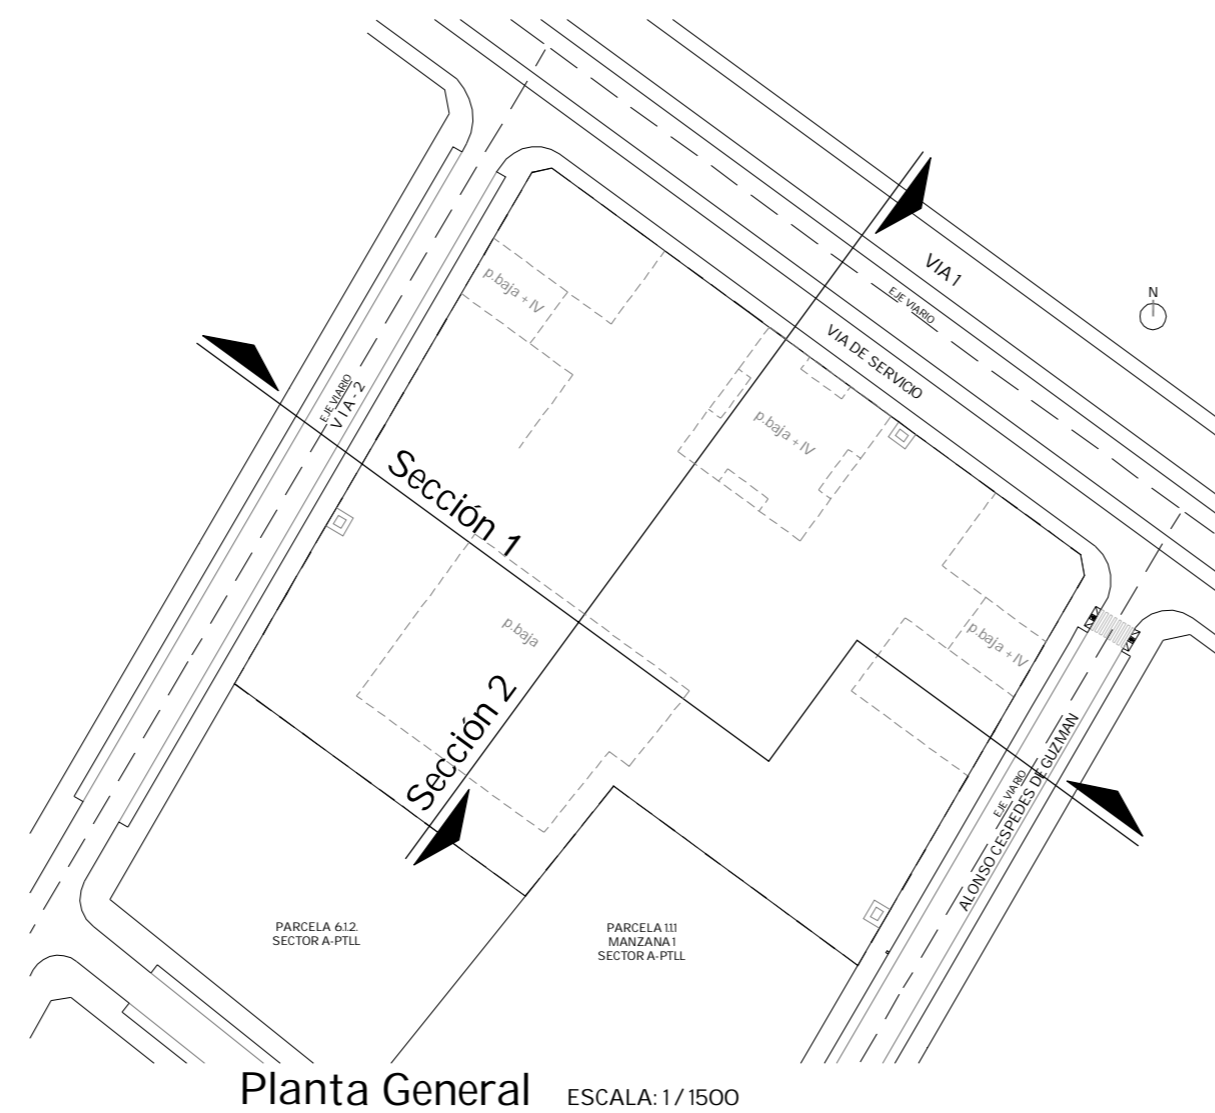

Planta General ESCALA: 1/1500

E S T U D I O D E D E T A L L E
 PARCELA 1-1. MANZANA.1 UE-PGALL
 PARCELA SEGREGADA DE LA PARCELA 1.1.1 DE LA MANZANA 1 DEL SA-PTLL
CIUDAD REAL

PLANO DE **DEFINICIÓN DE VOLÚMENES**



VISADO
 05/2010
 EGOS REGLAMENTARIOS

NOM. INF.





SUSTITUYE A:

Nº DE PLANO

FECHA
JUNIO 2010

ESCALA
1 / 300

06

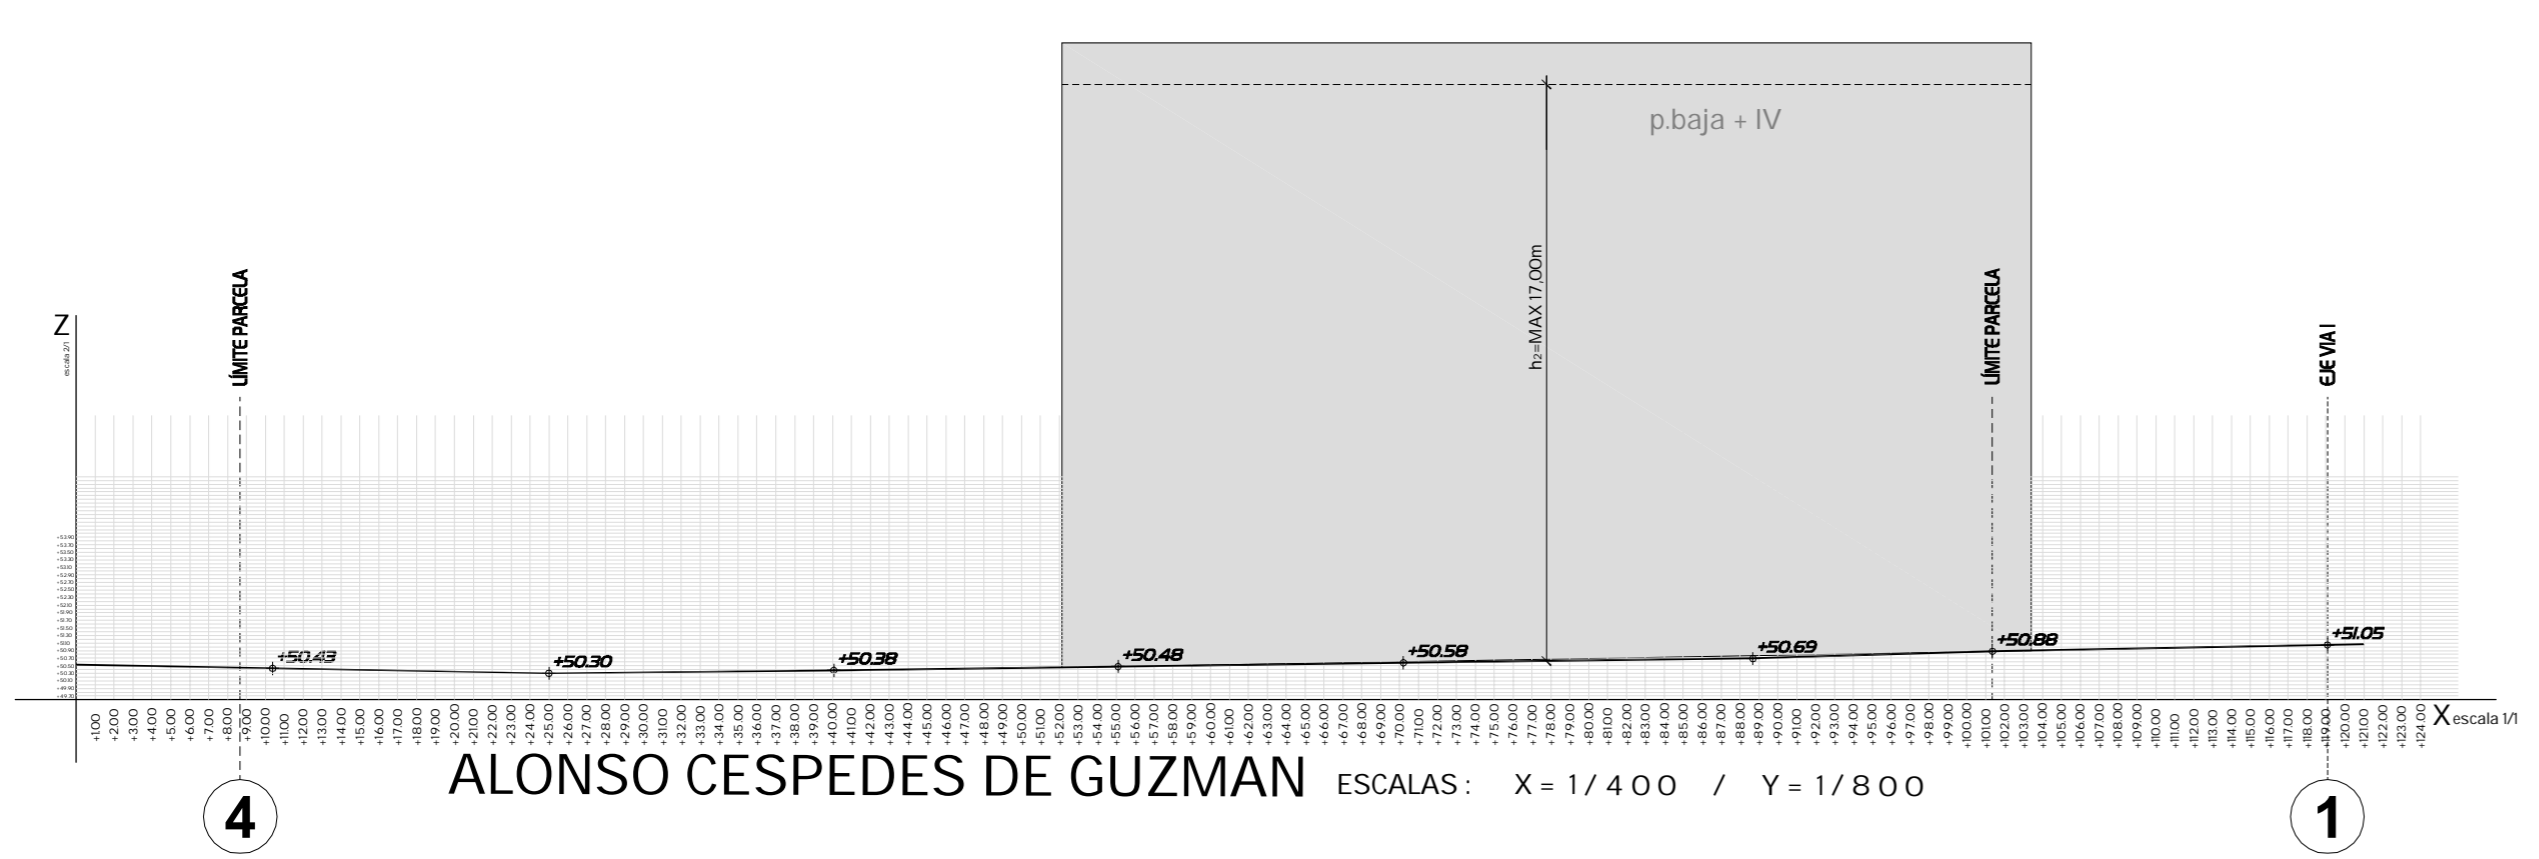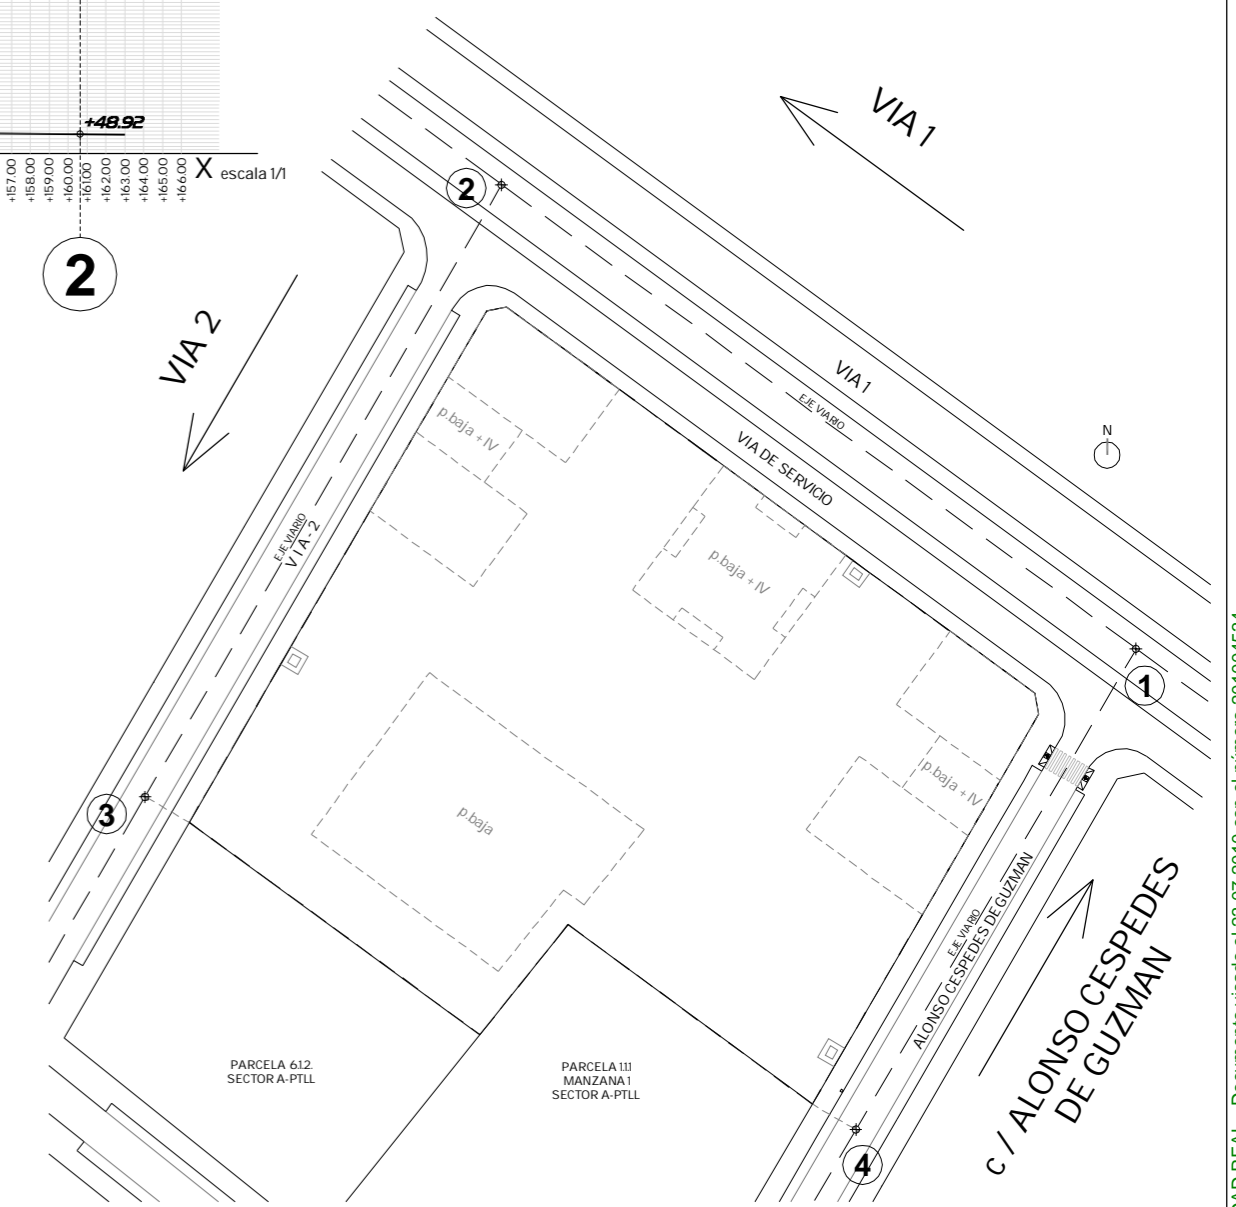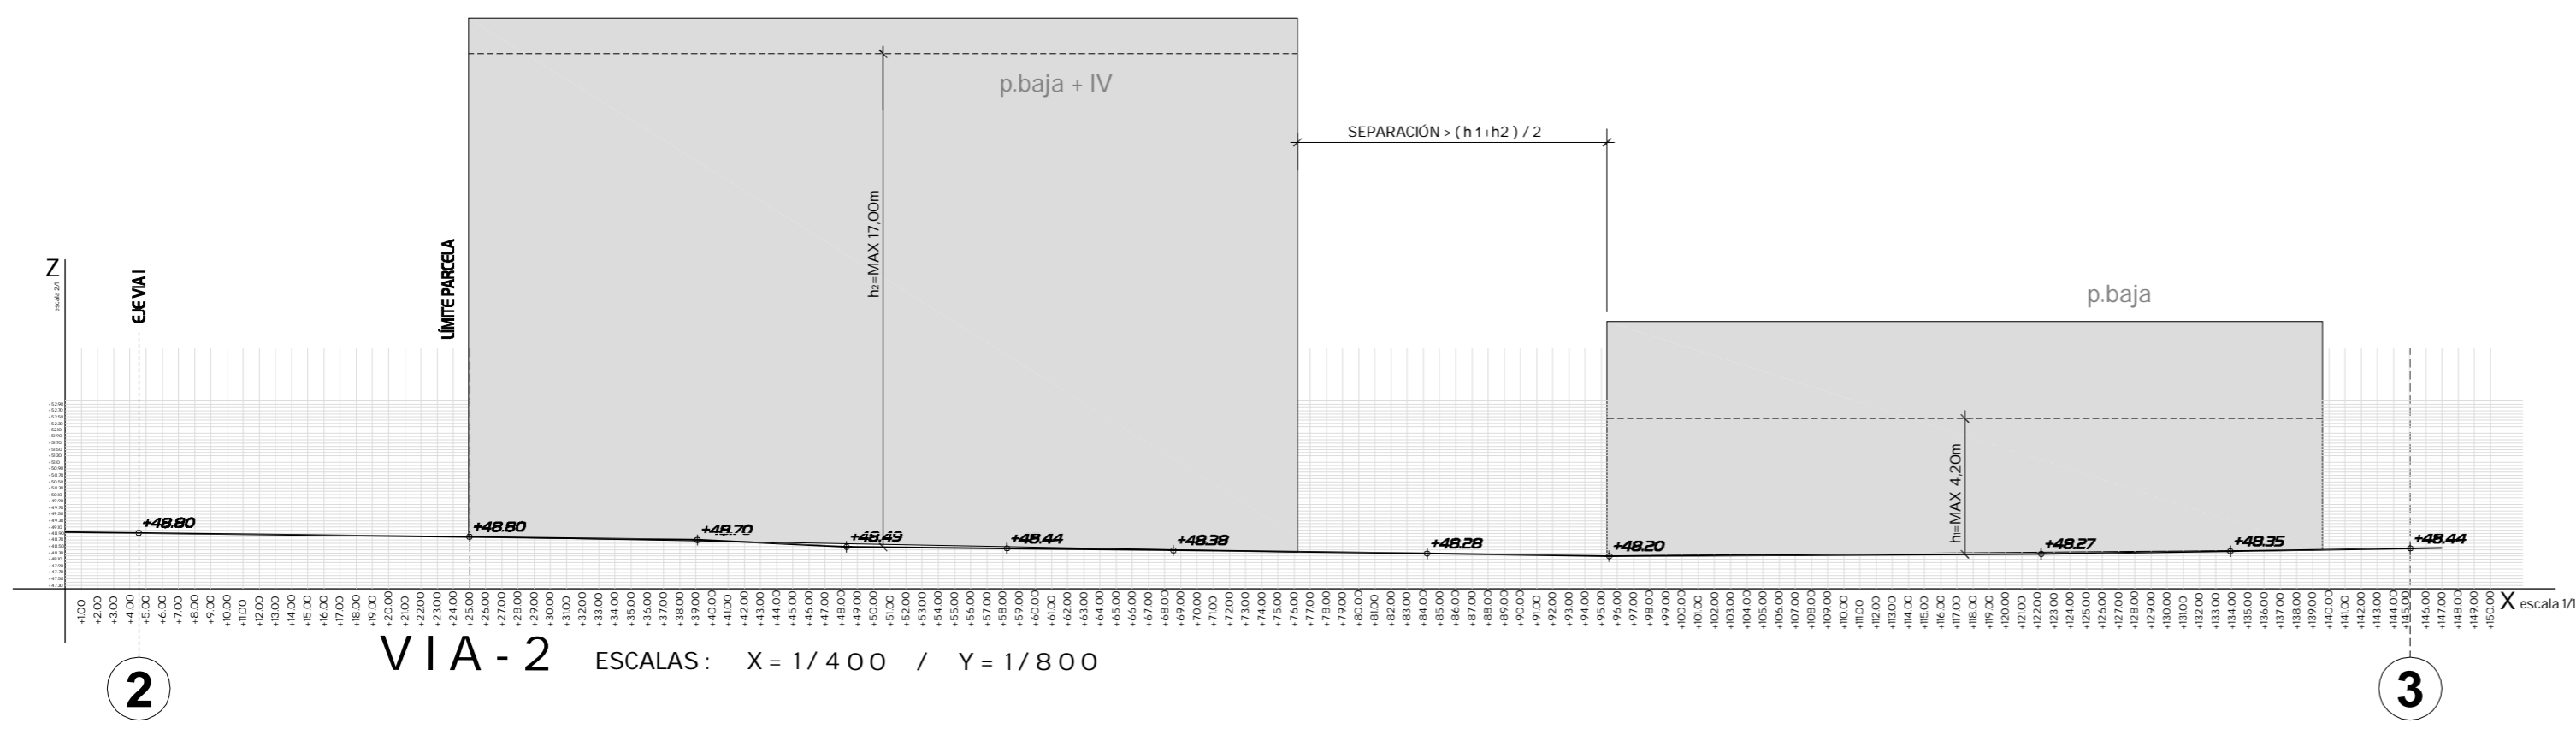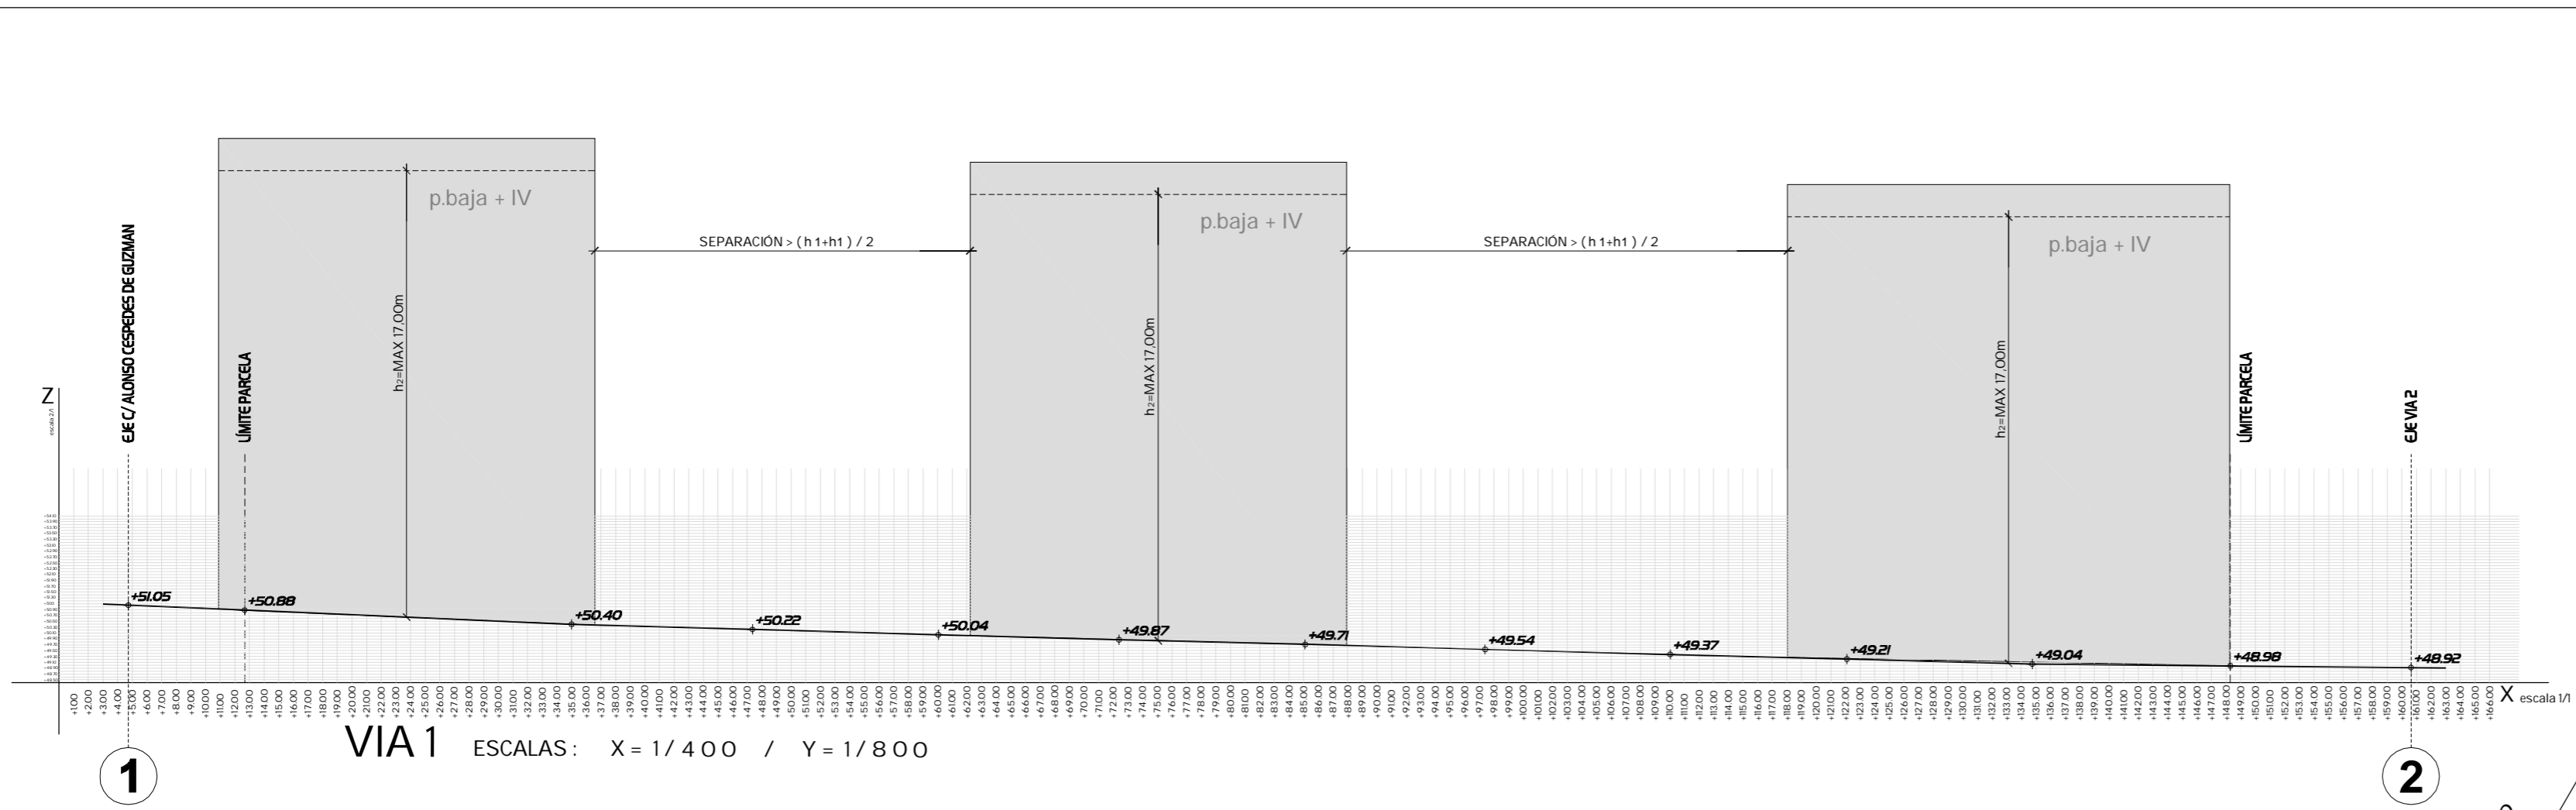


ESTUDIO DE DETALLE

PARCELA 1-1. MANZANA 1 UE-PGALL
PARCELA SEGREGADA DE LA PARCELA 1.1.1 DE LA MANZANA 1 DEL SA-PTLL
CIUDAD REAL

PLANO DE

RASANTES DE VIARIOS



COLEGIO OFICIAL DE ARQUITECTOS
DE CASTILLA-LA MANCHA
DEMARCAÇÃO DE CIUDAD REAL
23.07.2010 - 201004534

VISADO 05/2010 EGTOS REGLAMENTARIOS		
NOM. INF.		
SUSTITUYE A:		Nº DE PLANO
		07

FECHA JUNIO 2010	ESCALA VARIAS	
----------------------------	-------------------------	--