


ALINEACIONES Y RASANTES

NOTA: LA PARALELACION DE LOS BLOQUES ORIENTATIVA

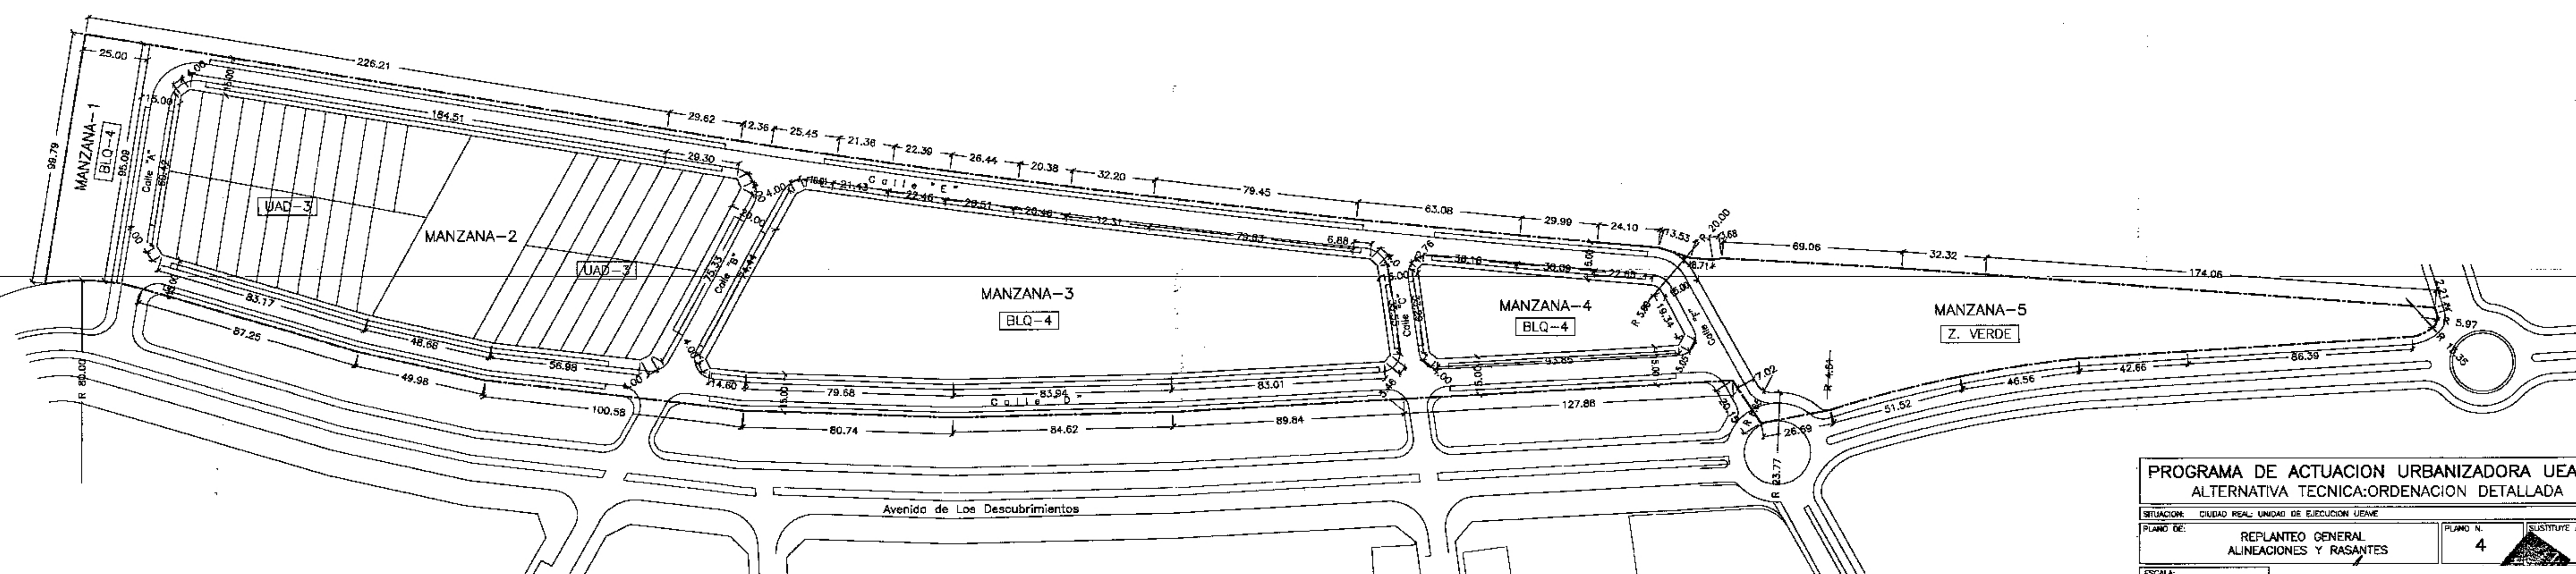

REPLANTEO GENERAL

PROGRAMA DE ACTUACION URBANIZADORA UEAVE			
ALTERNATIVA TECNICA: ORDENACION DETALLADA			
SITUACION: CIUDAD REAL: UNIDAD DE EJECUCION UEAVE			
PLANO DE:	REPLANTEO GENERAL	PLANO N.º	SUSTITUYE A:
	ALINEACIONES Y RASANTES	4	
ESCALA:	1/1000		
FECHA:	ENERO-2002		